

# TWIN CONSTRUCTION HOUSE R




VOORGEVEL



RECHTER ZIJGEVEL

GEVELS SCHAAL 1:100

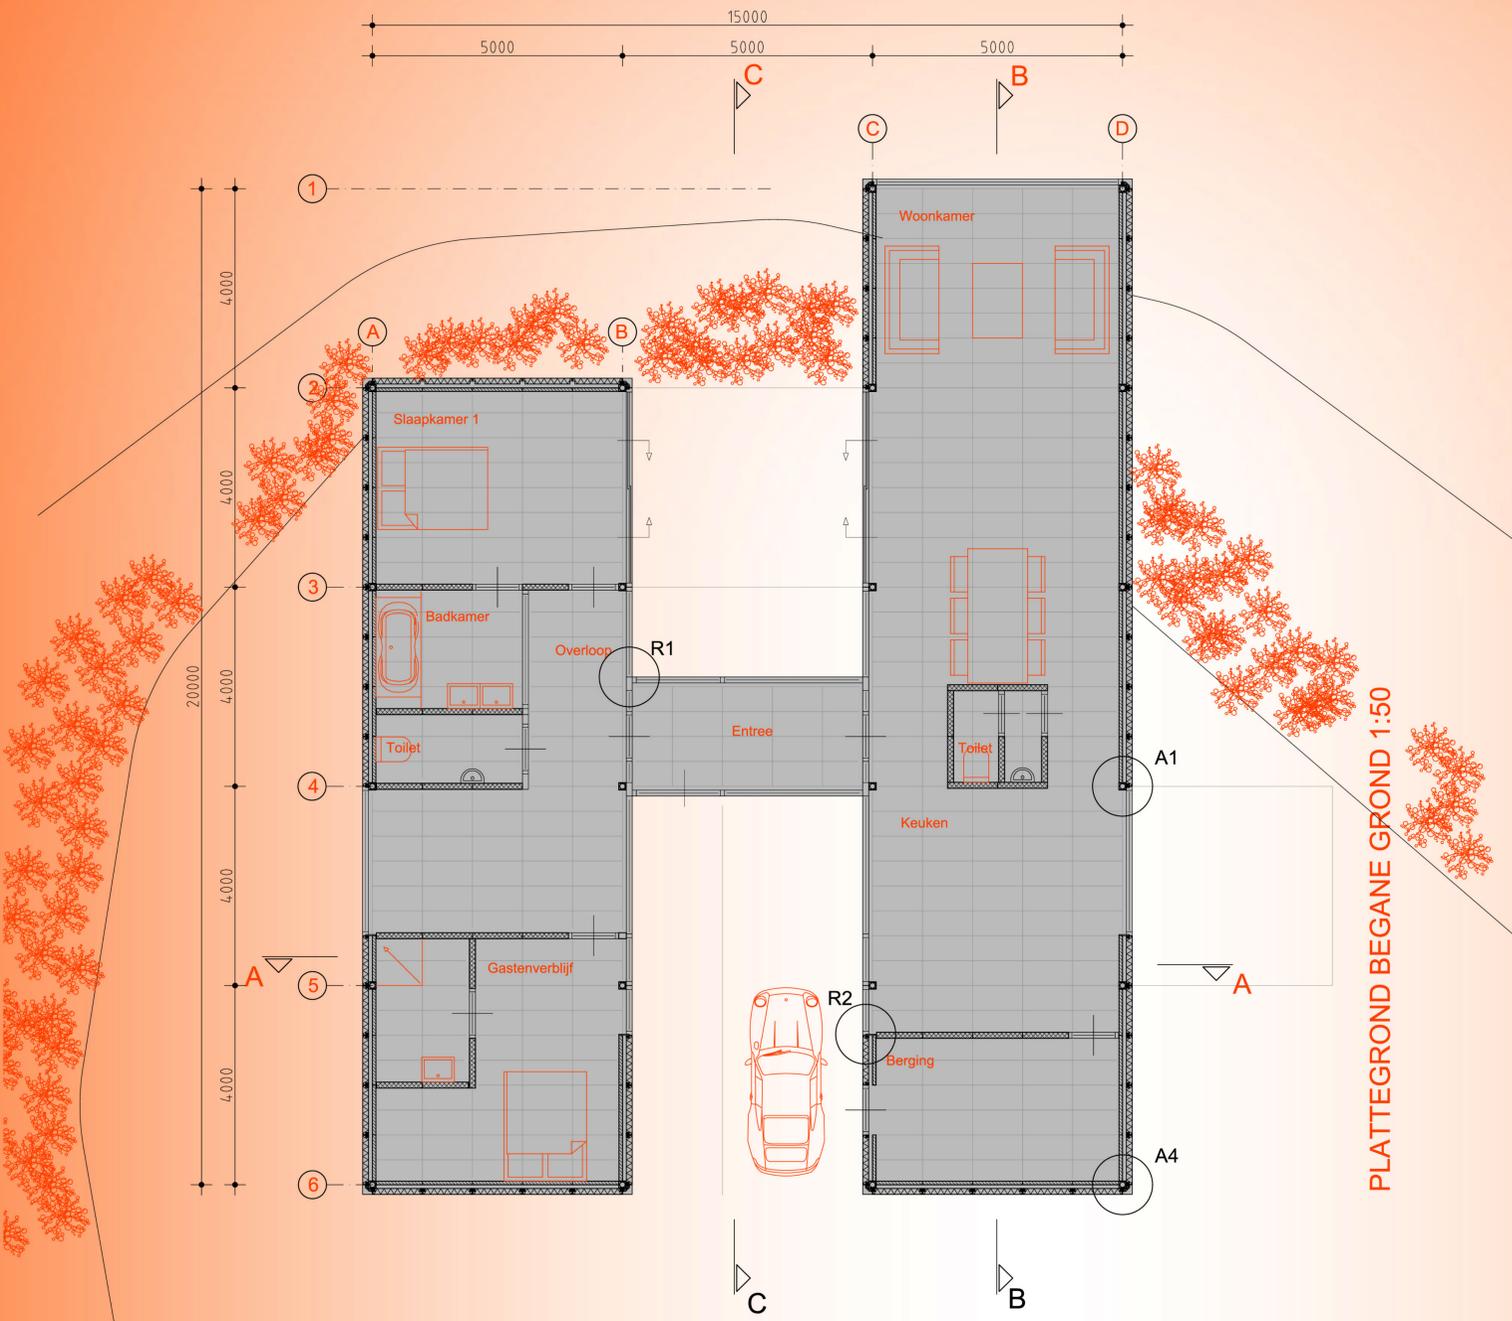


PLATTEGROND BEGANE GROND 1:50



IMPRESSIE




IMPRESSIE

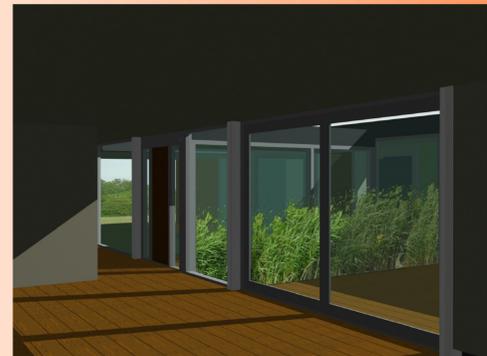


IMPRESSIE




SITUATIE SCHAAL 1:2000

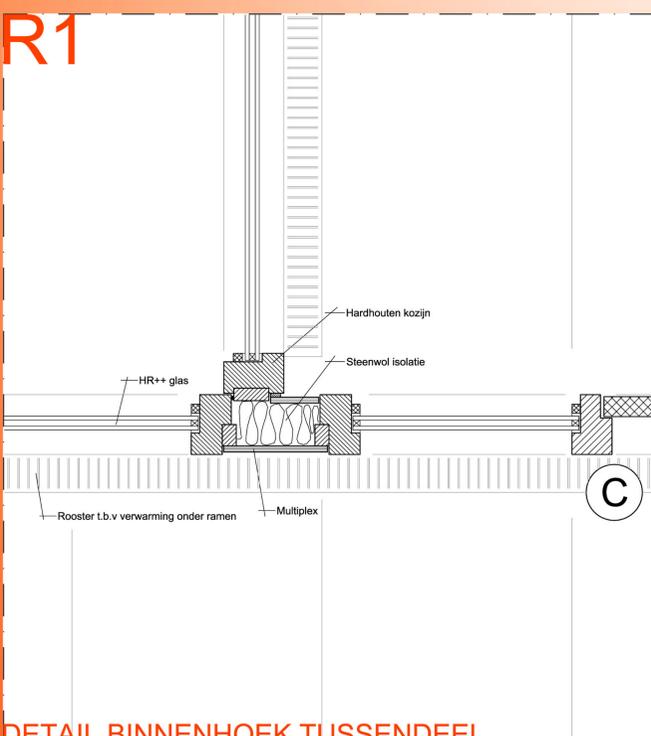

DETAIL BINNENHOEK TUSSENDEEL

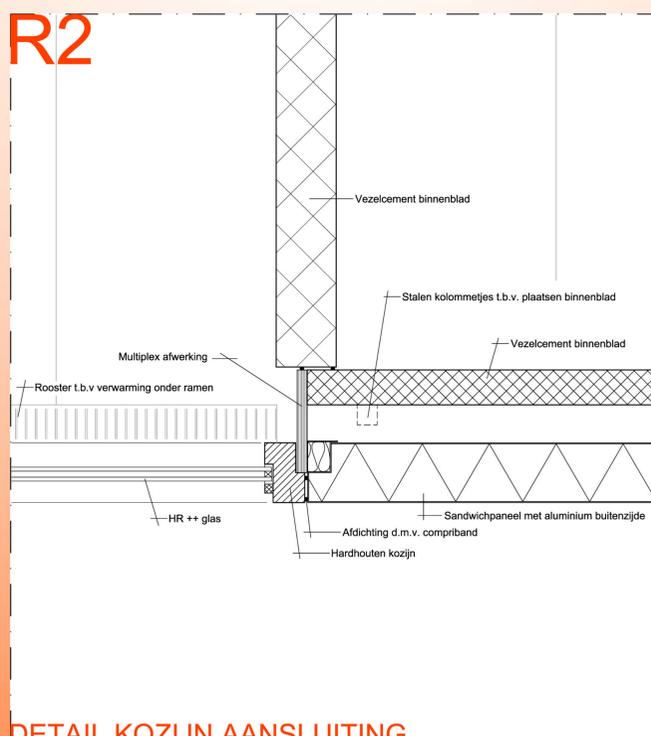

DETAIL KOZIJN AANSLUITING

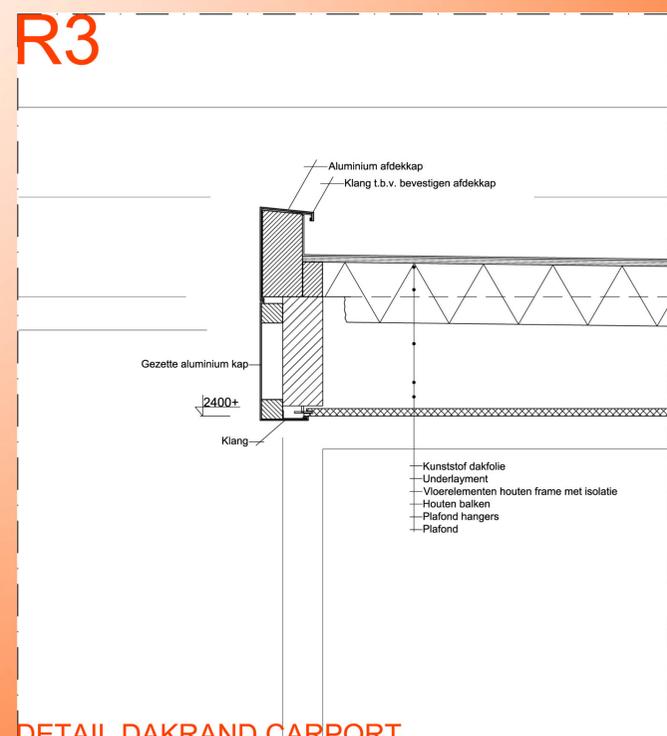

DETAIL DAKRAND CARPORT

# TWIN CONSTRUCTION HOUSE R




ACHTERGEVEL



LINKER ZIJGEVEL


GEVELS SCHAAL 1:100

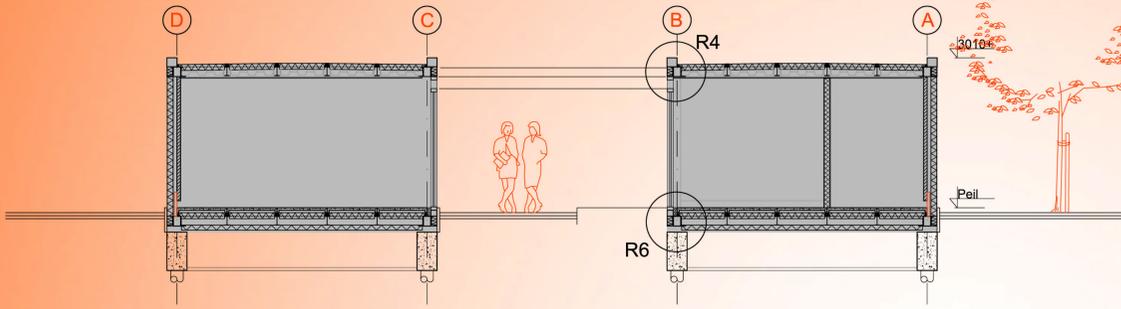

DOORSNEDE A 1:50




IMPRESSIE

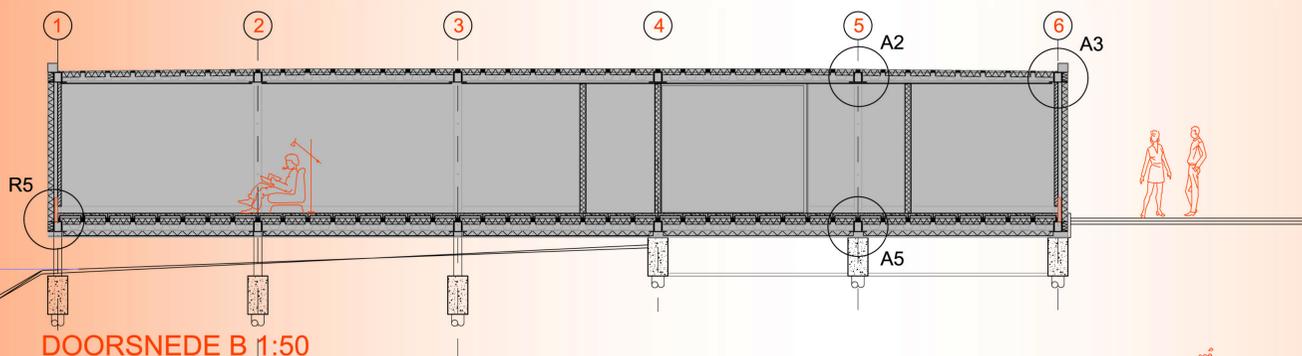

DOORSNEDE B 1:50



IMPRESSIE

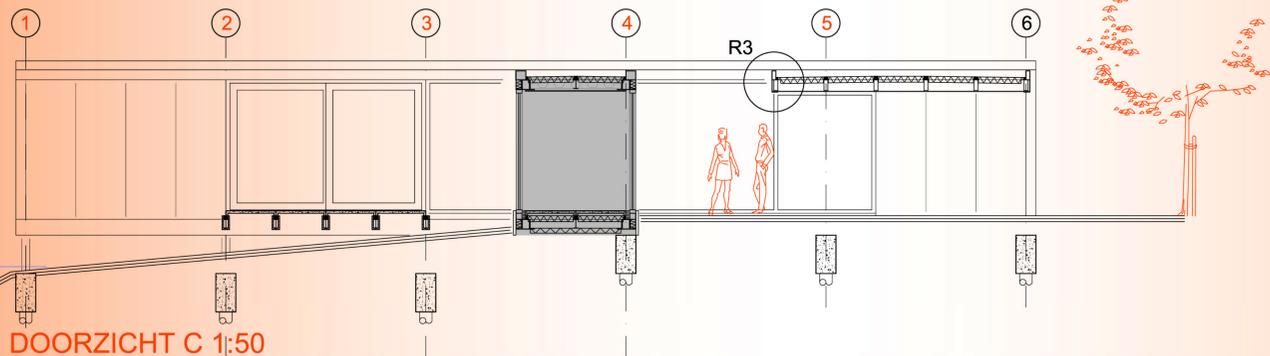


DOORZICHT C 1:50




IMPRESSIE




IMPRESSIE

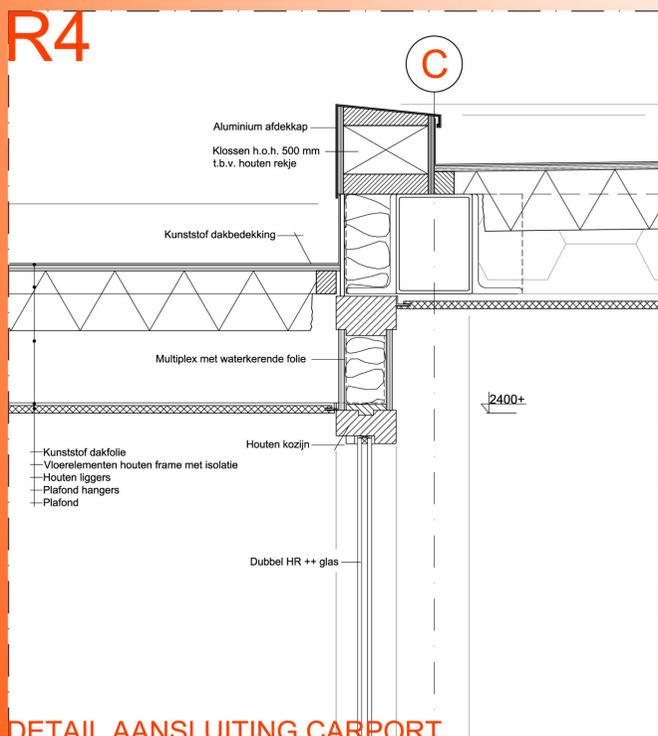

DETAIL AANSLUITING CARPORT

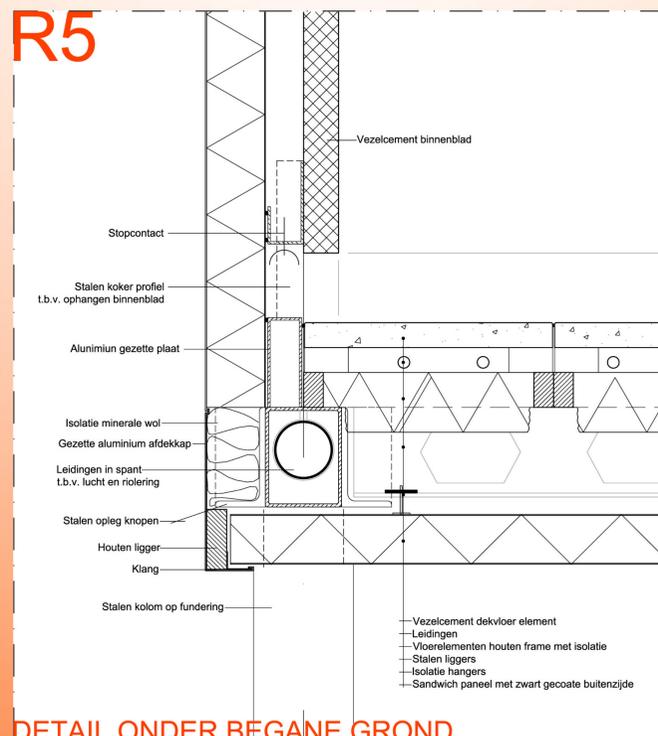

DETAIL ONDER BEGANE GROND

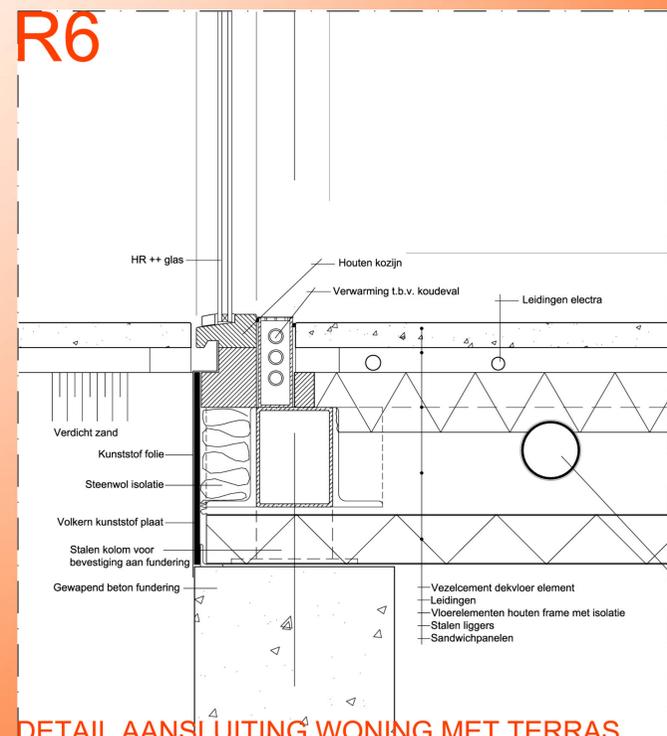

DETAIL AANSLUITING WONING MET TERRAS