

TWIN CONSTRUCTION HOUSE W



VOORGEVEL



RECHTER ZIJGEVEL

GEVELS SCHAAL 1:100




IMPRESSIE




IMPRESSIE




IMPRESSIE

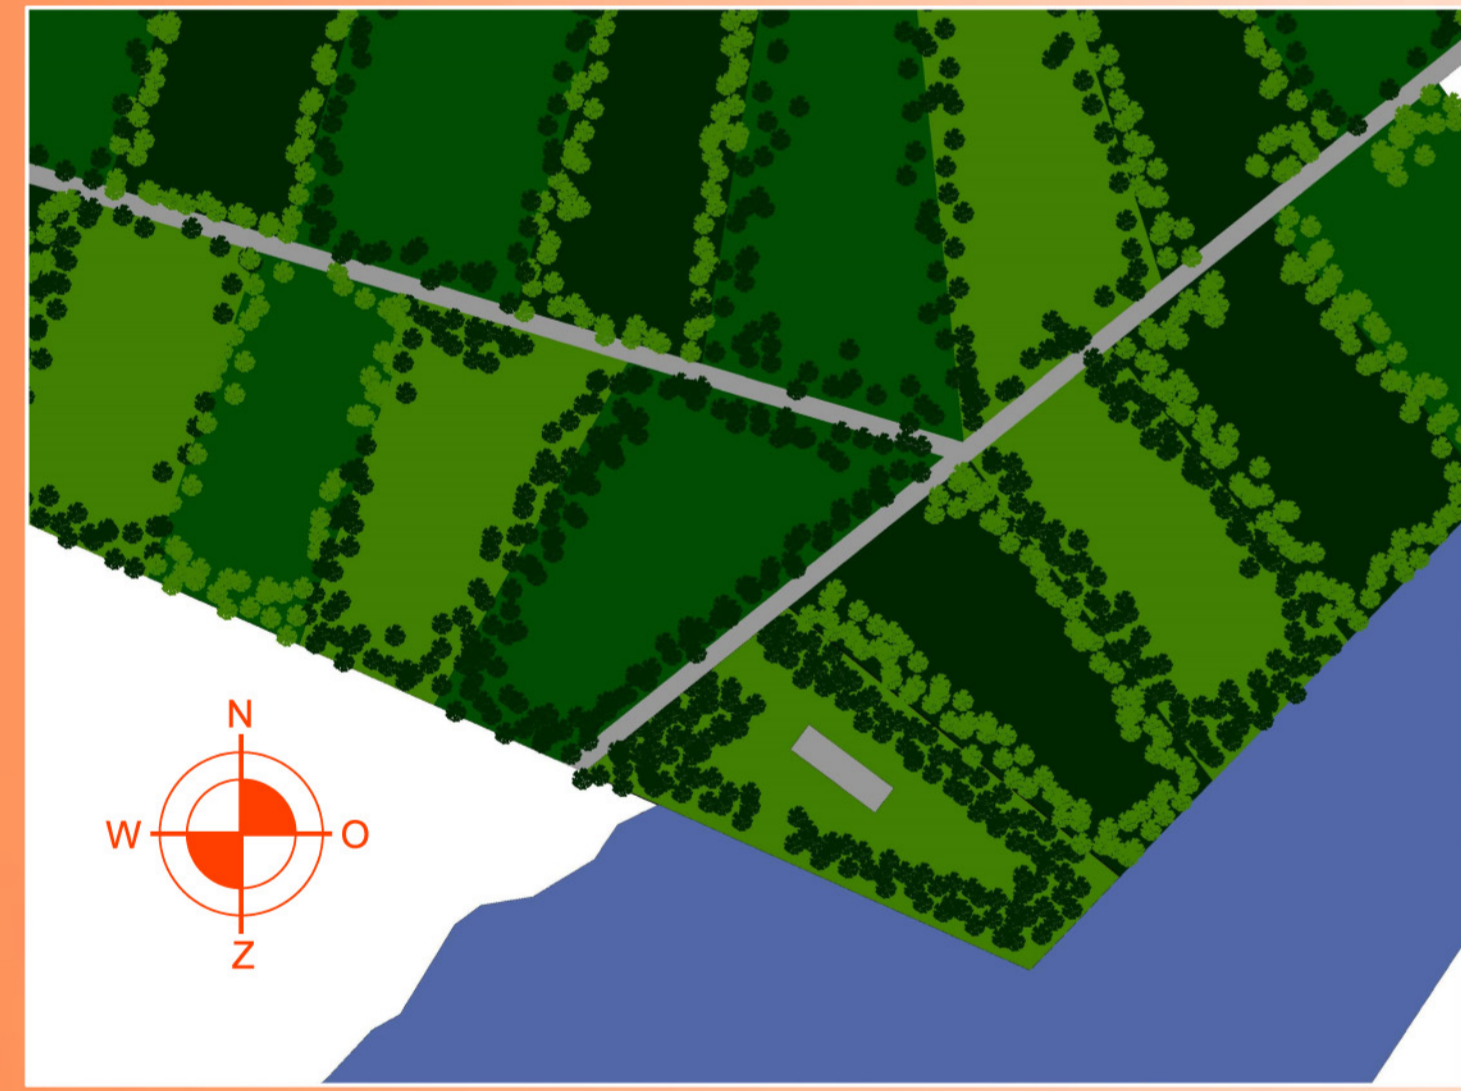


SITUATIE SCHAAL 1:2000

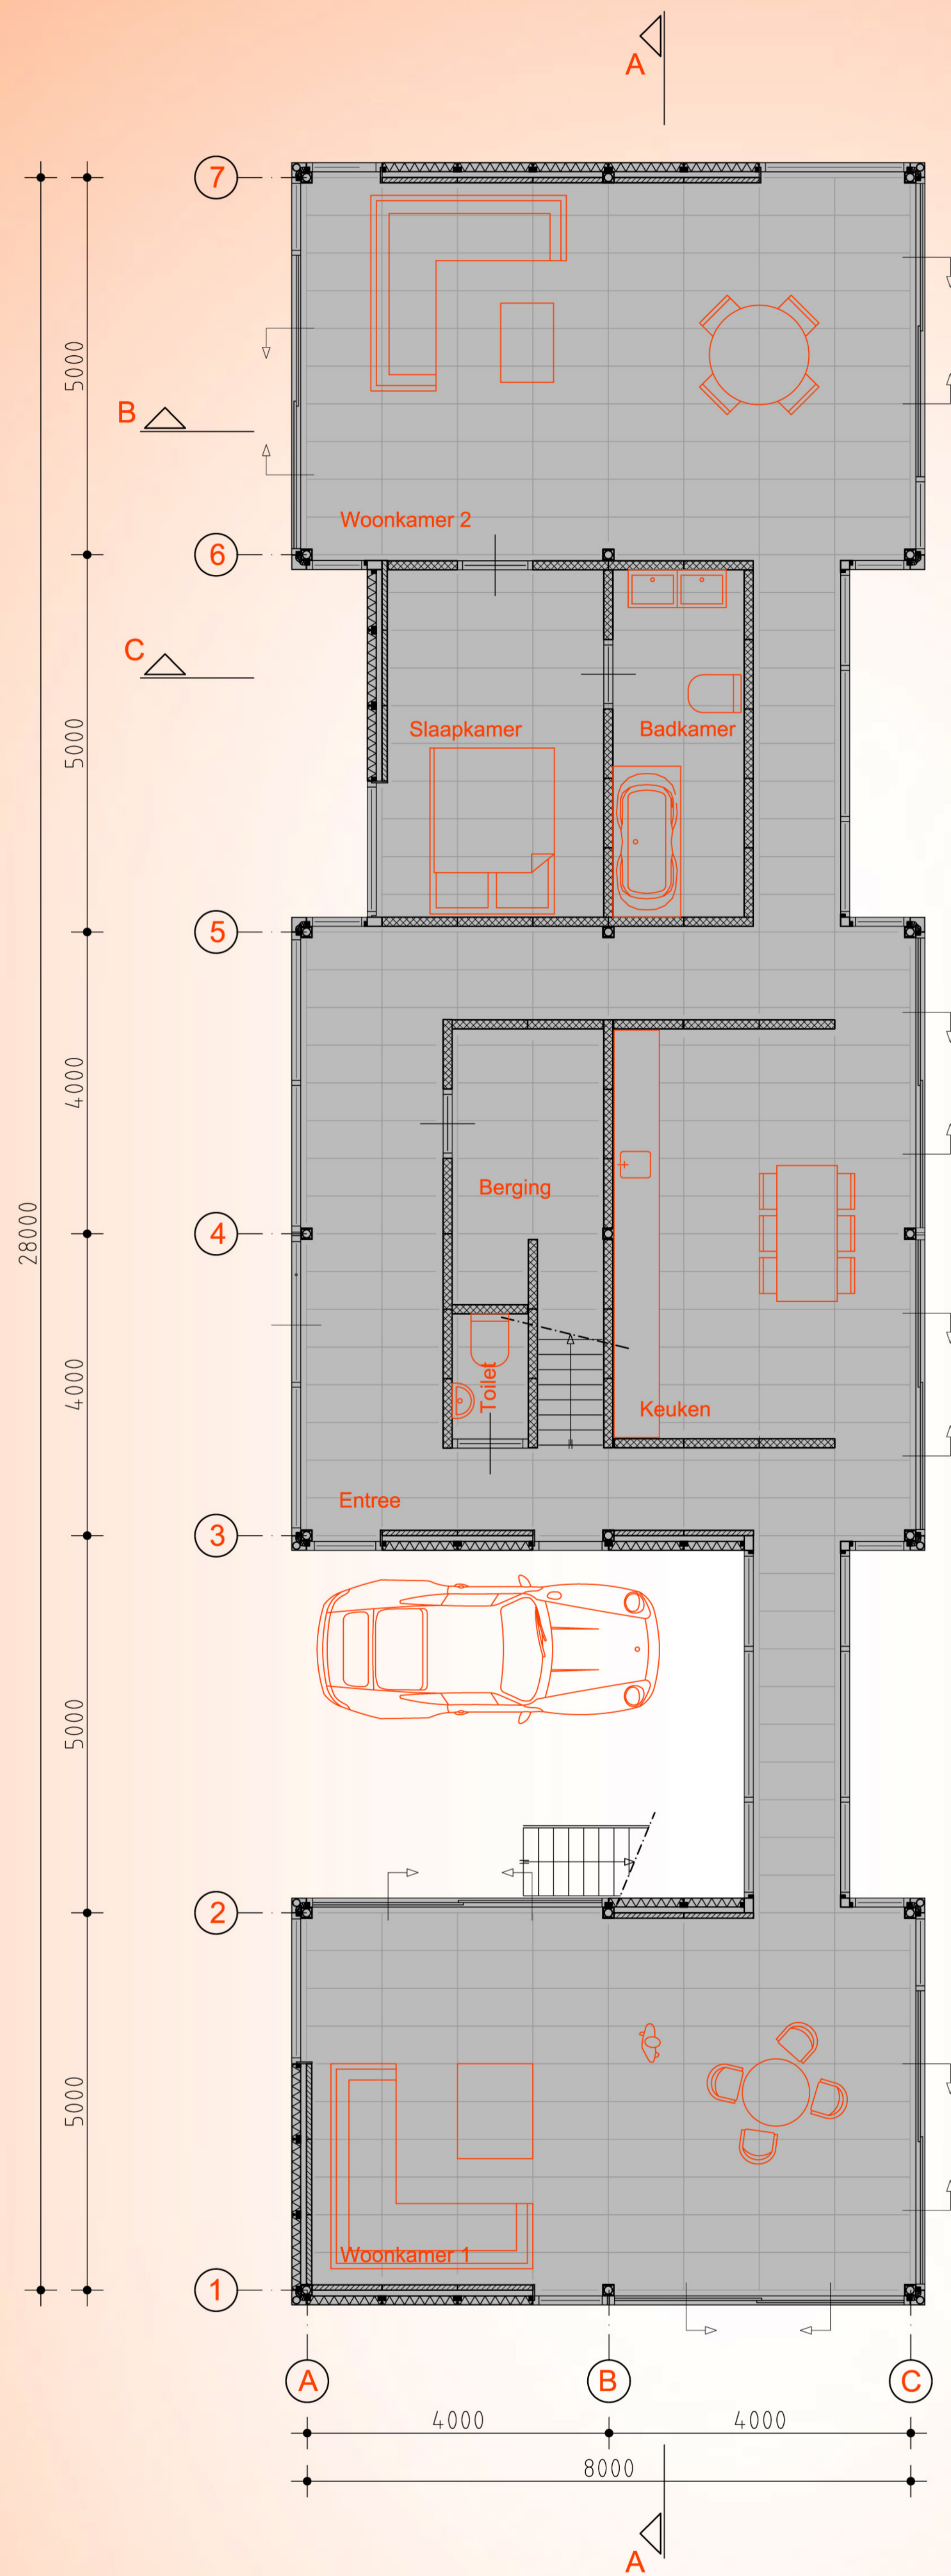


PLATTEGROND BEGANE GROND 1:50

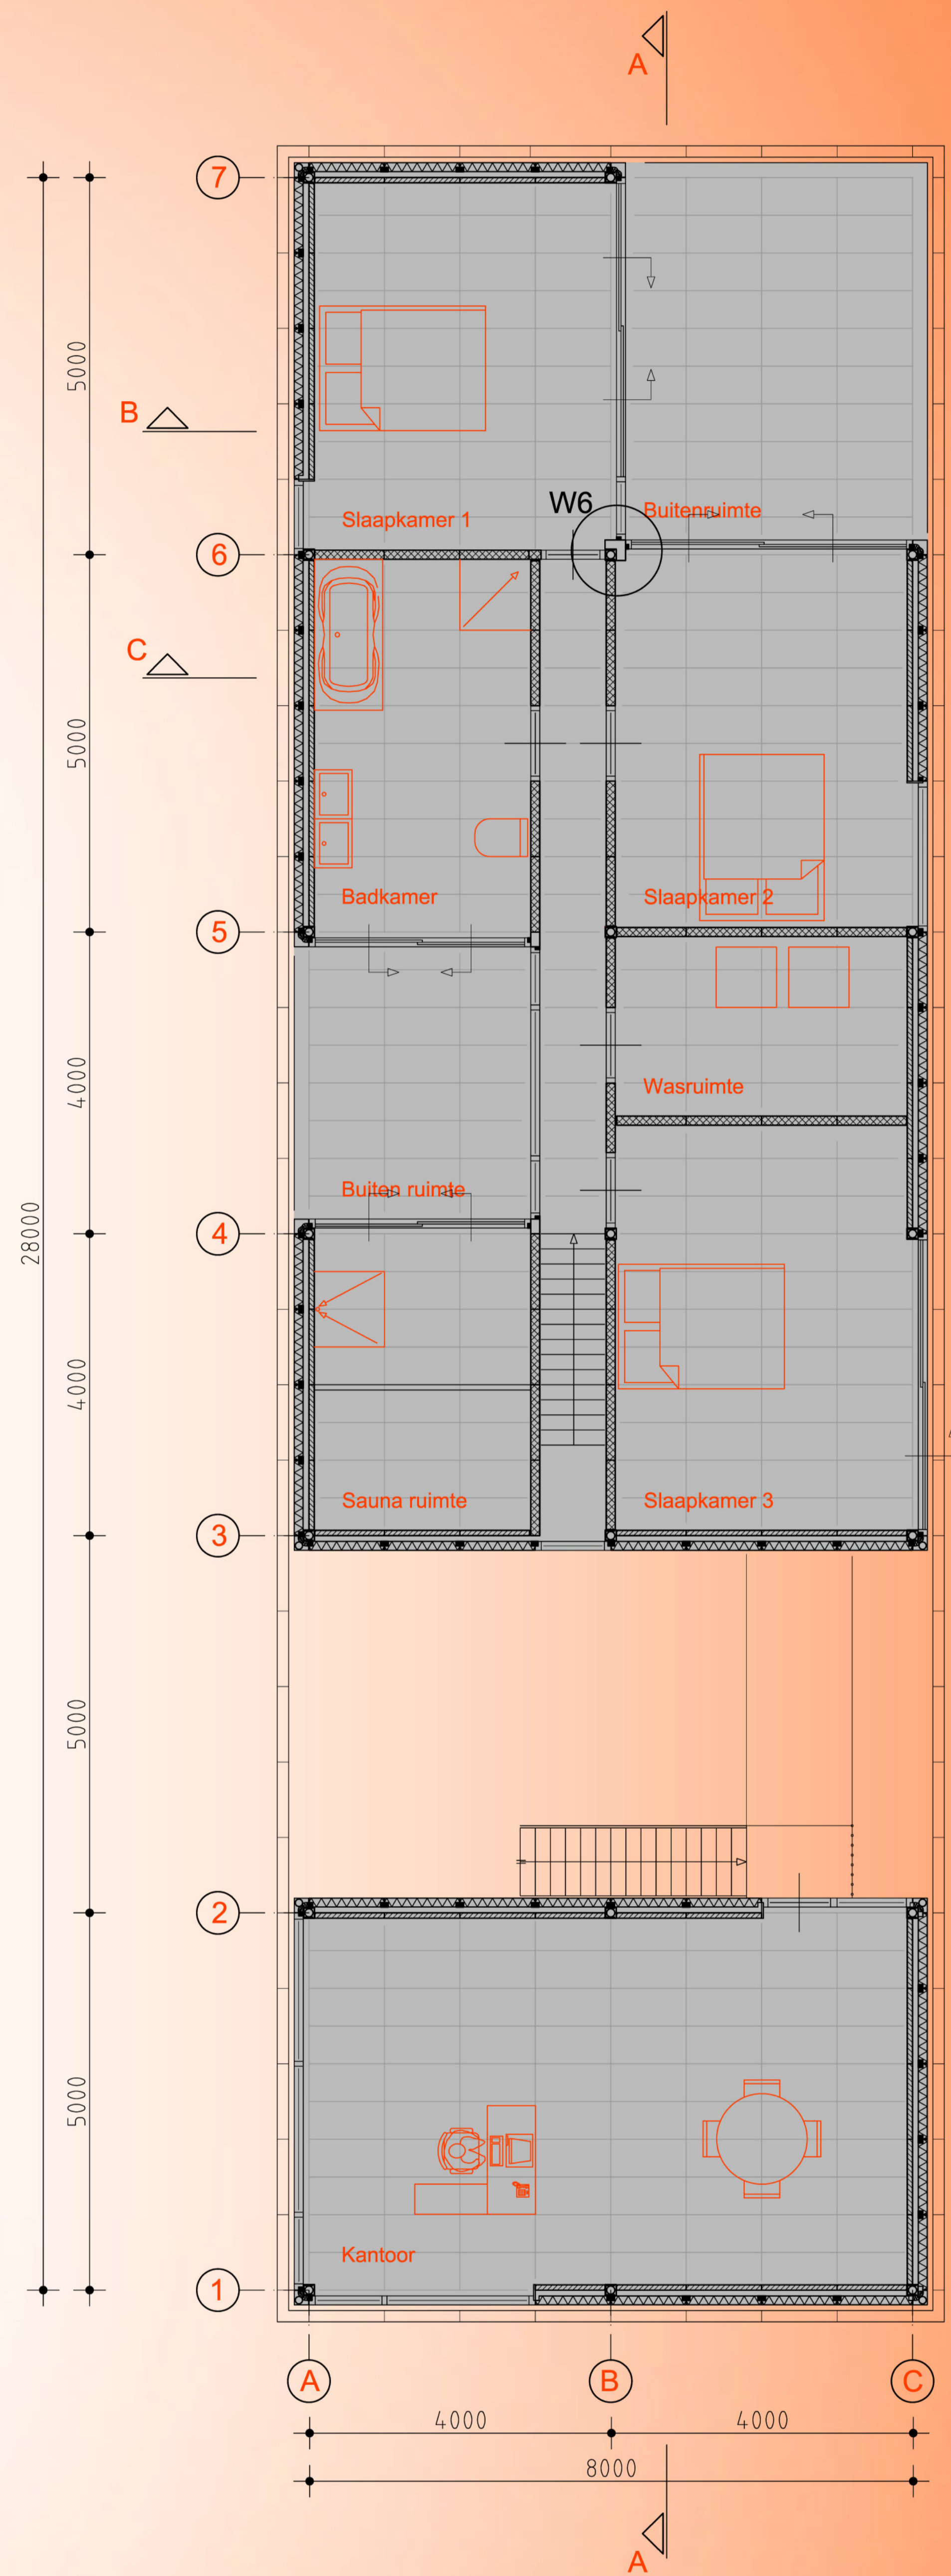


PLATTEGROND VERDIEPING 1:50

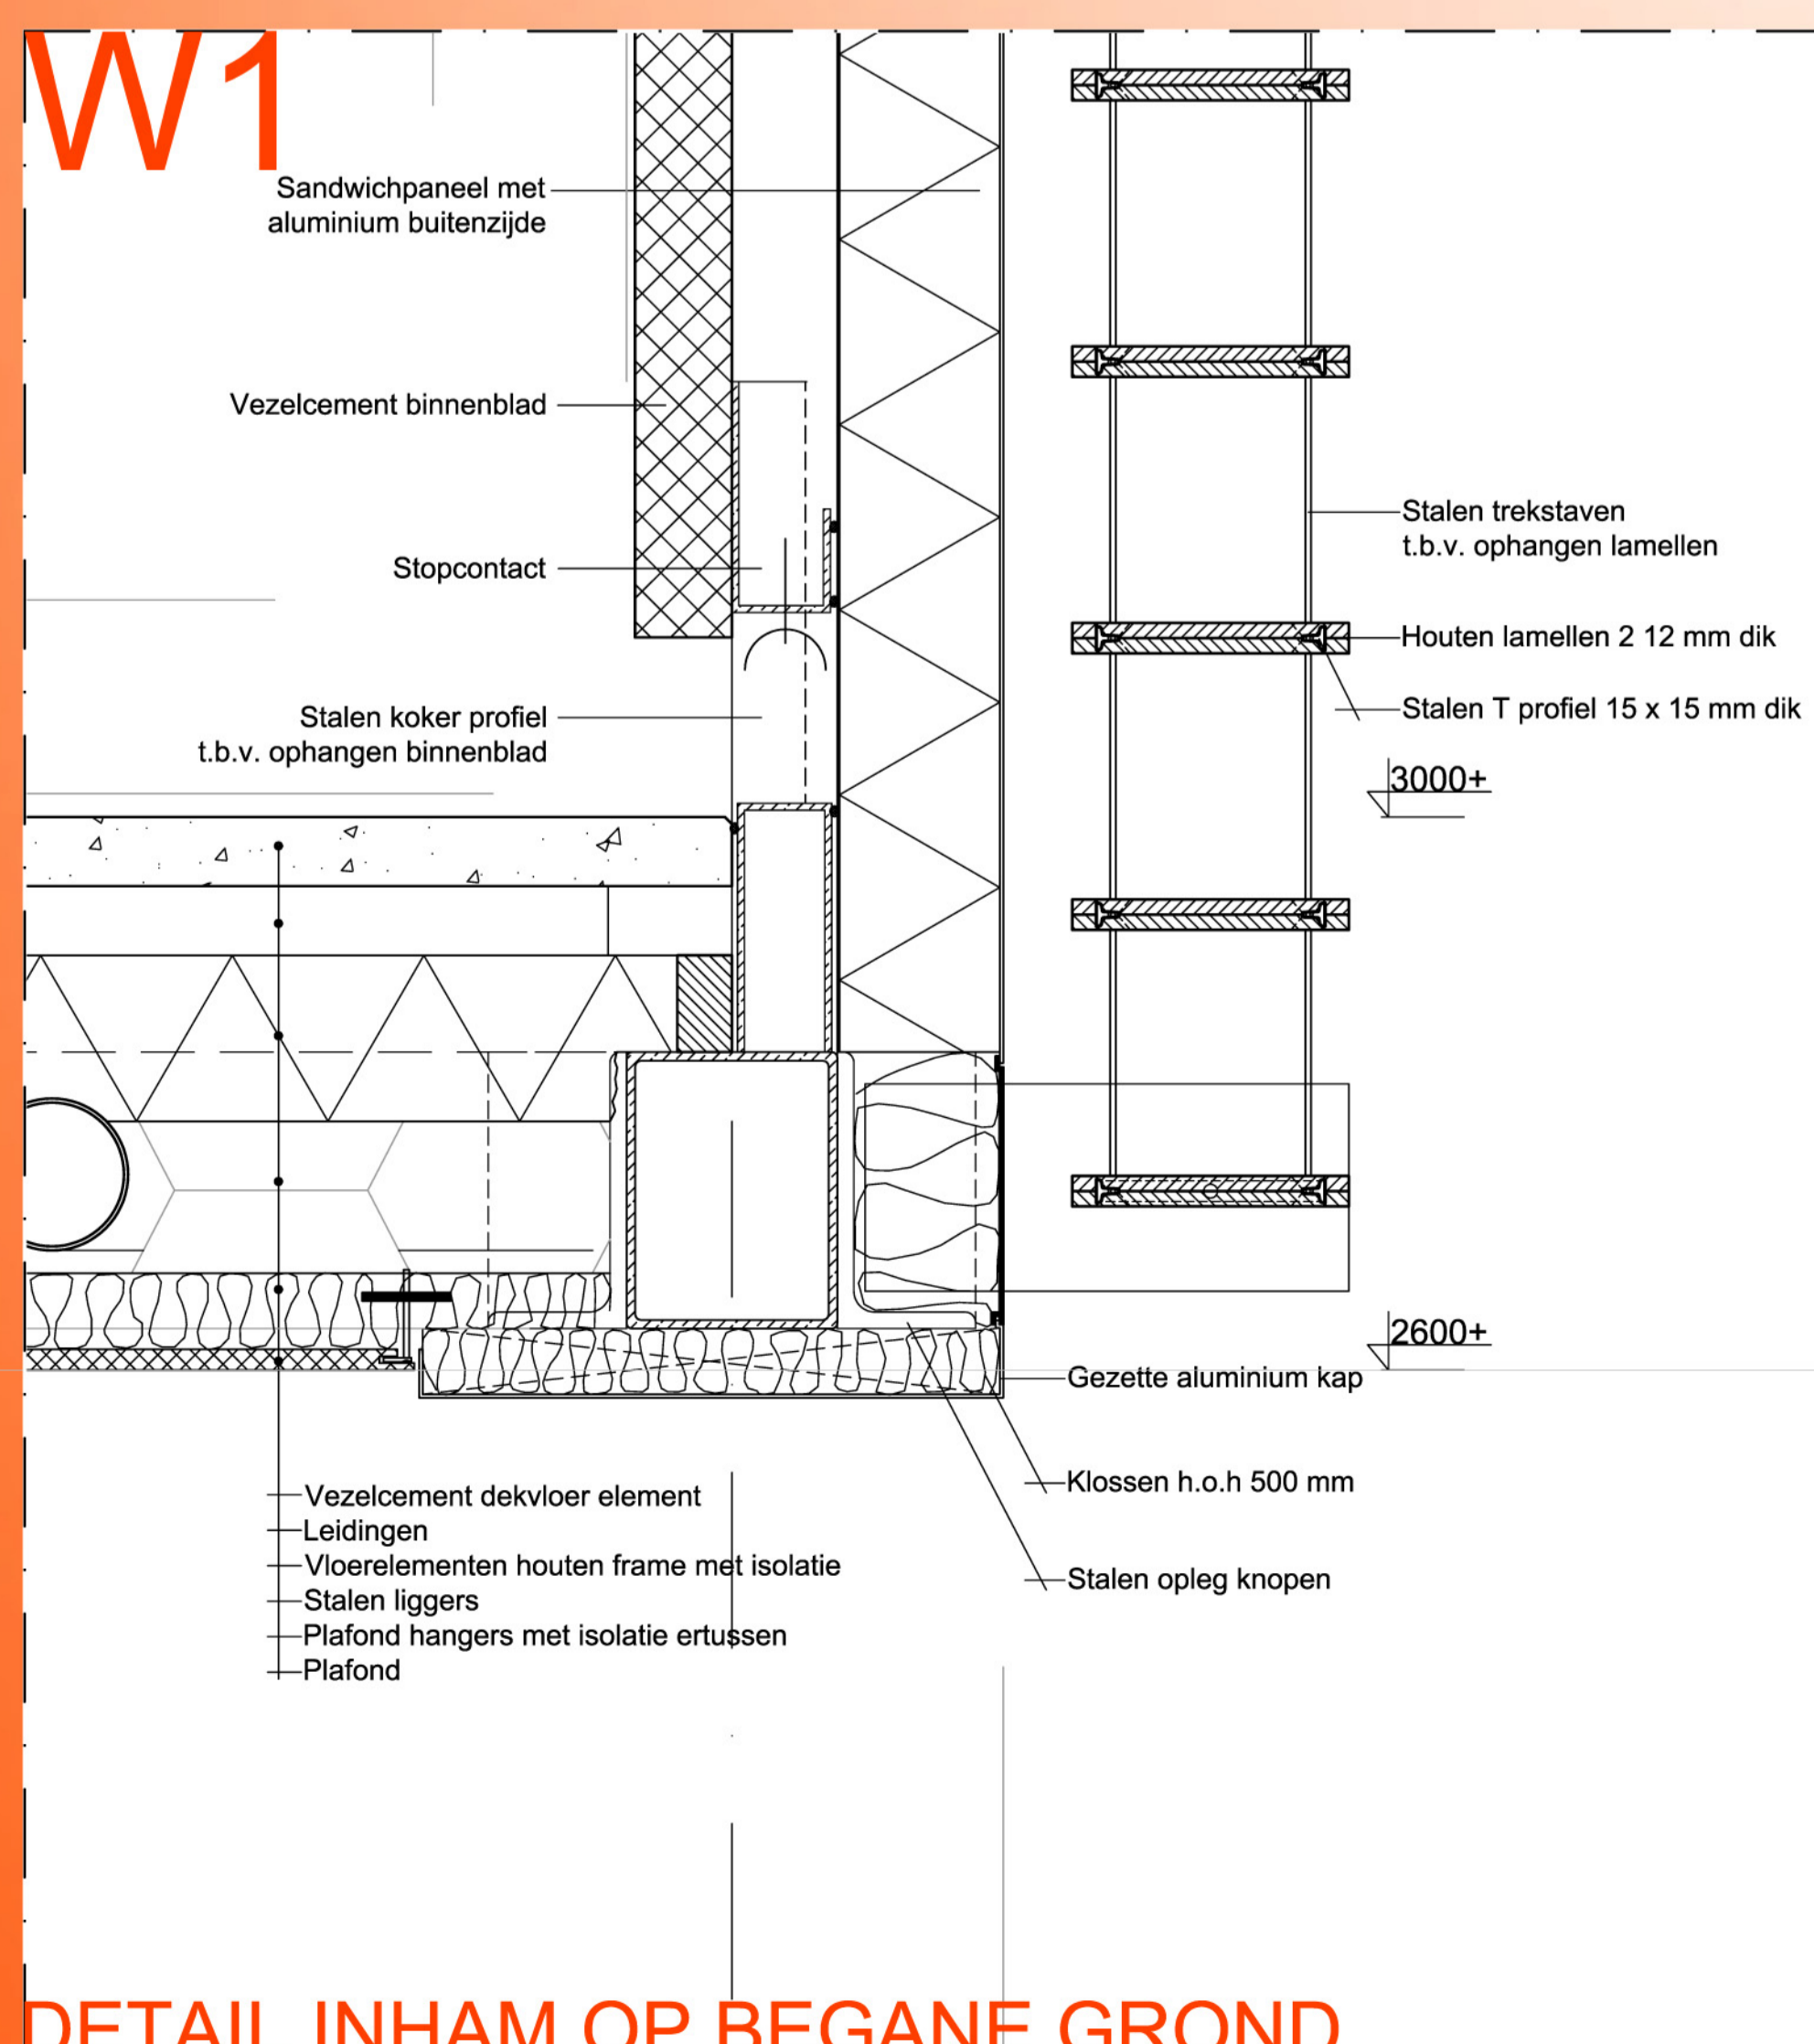

DETAIL INHAM OP BEGANE GROND

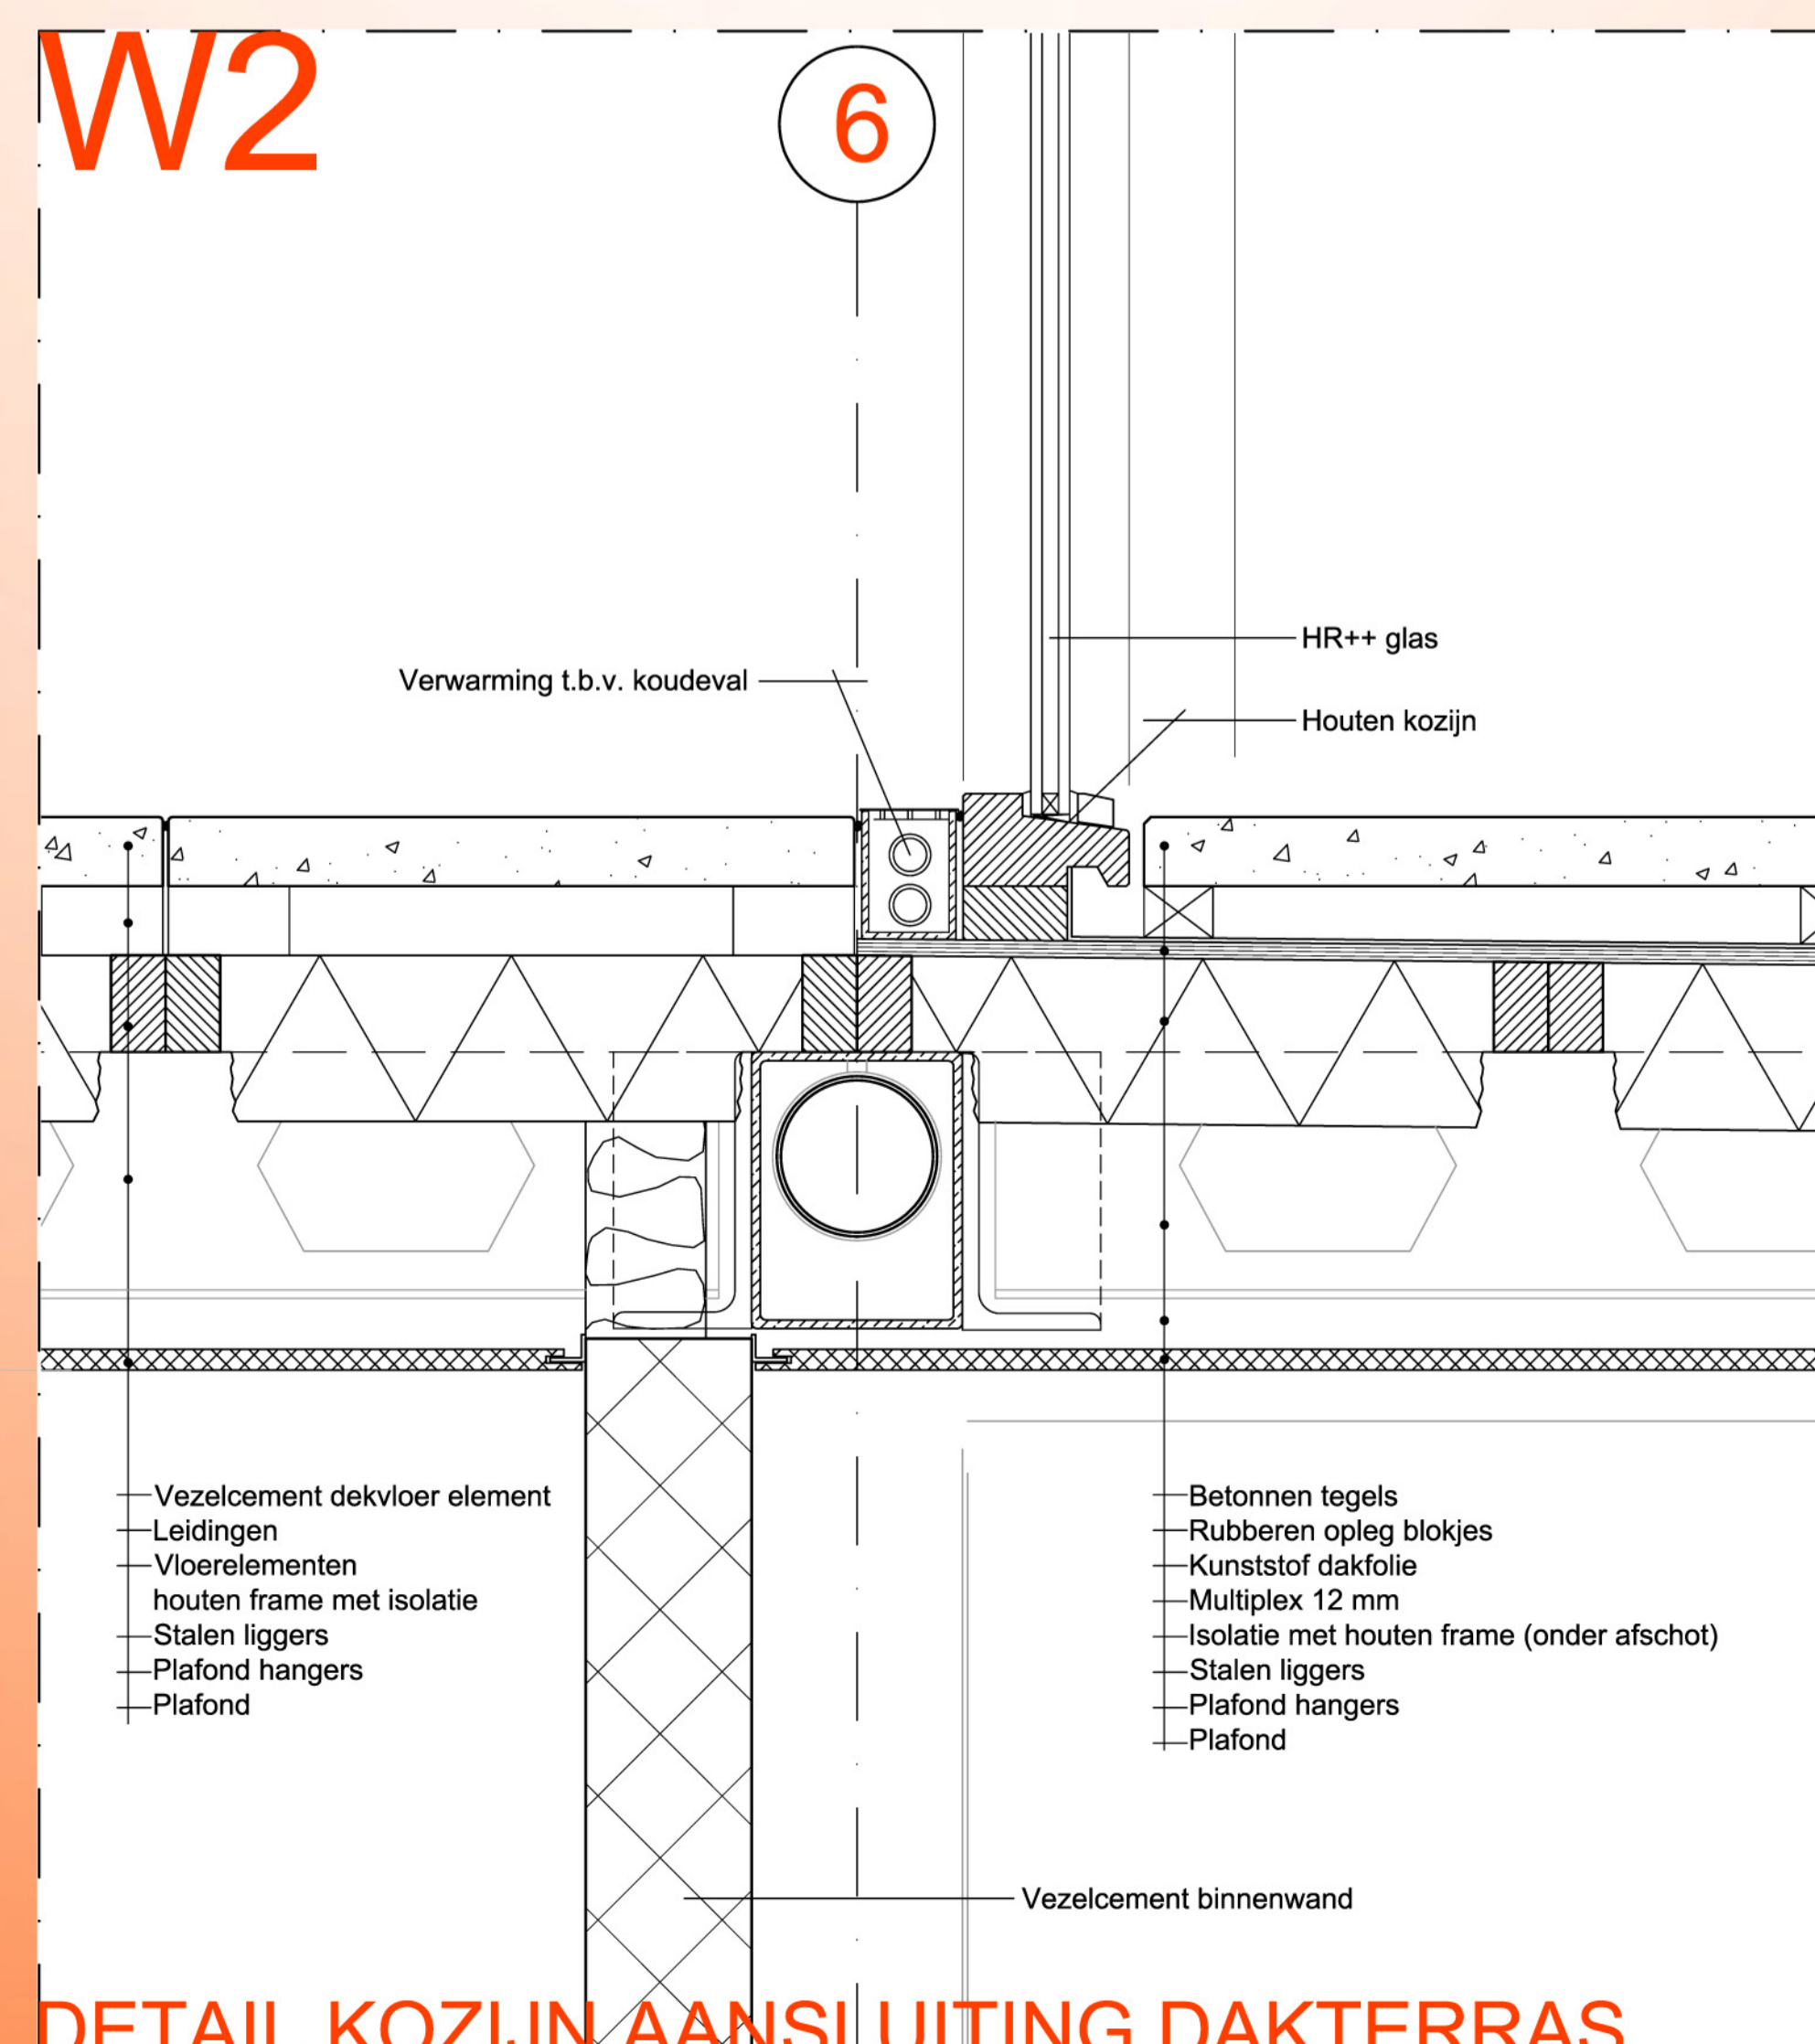

DETAIL KOZIJN AANSLUITING DAKTERRAS

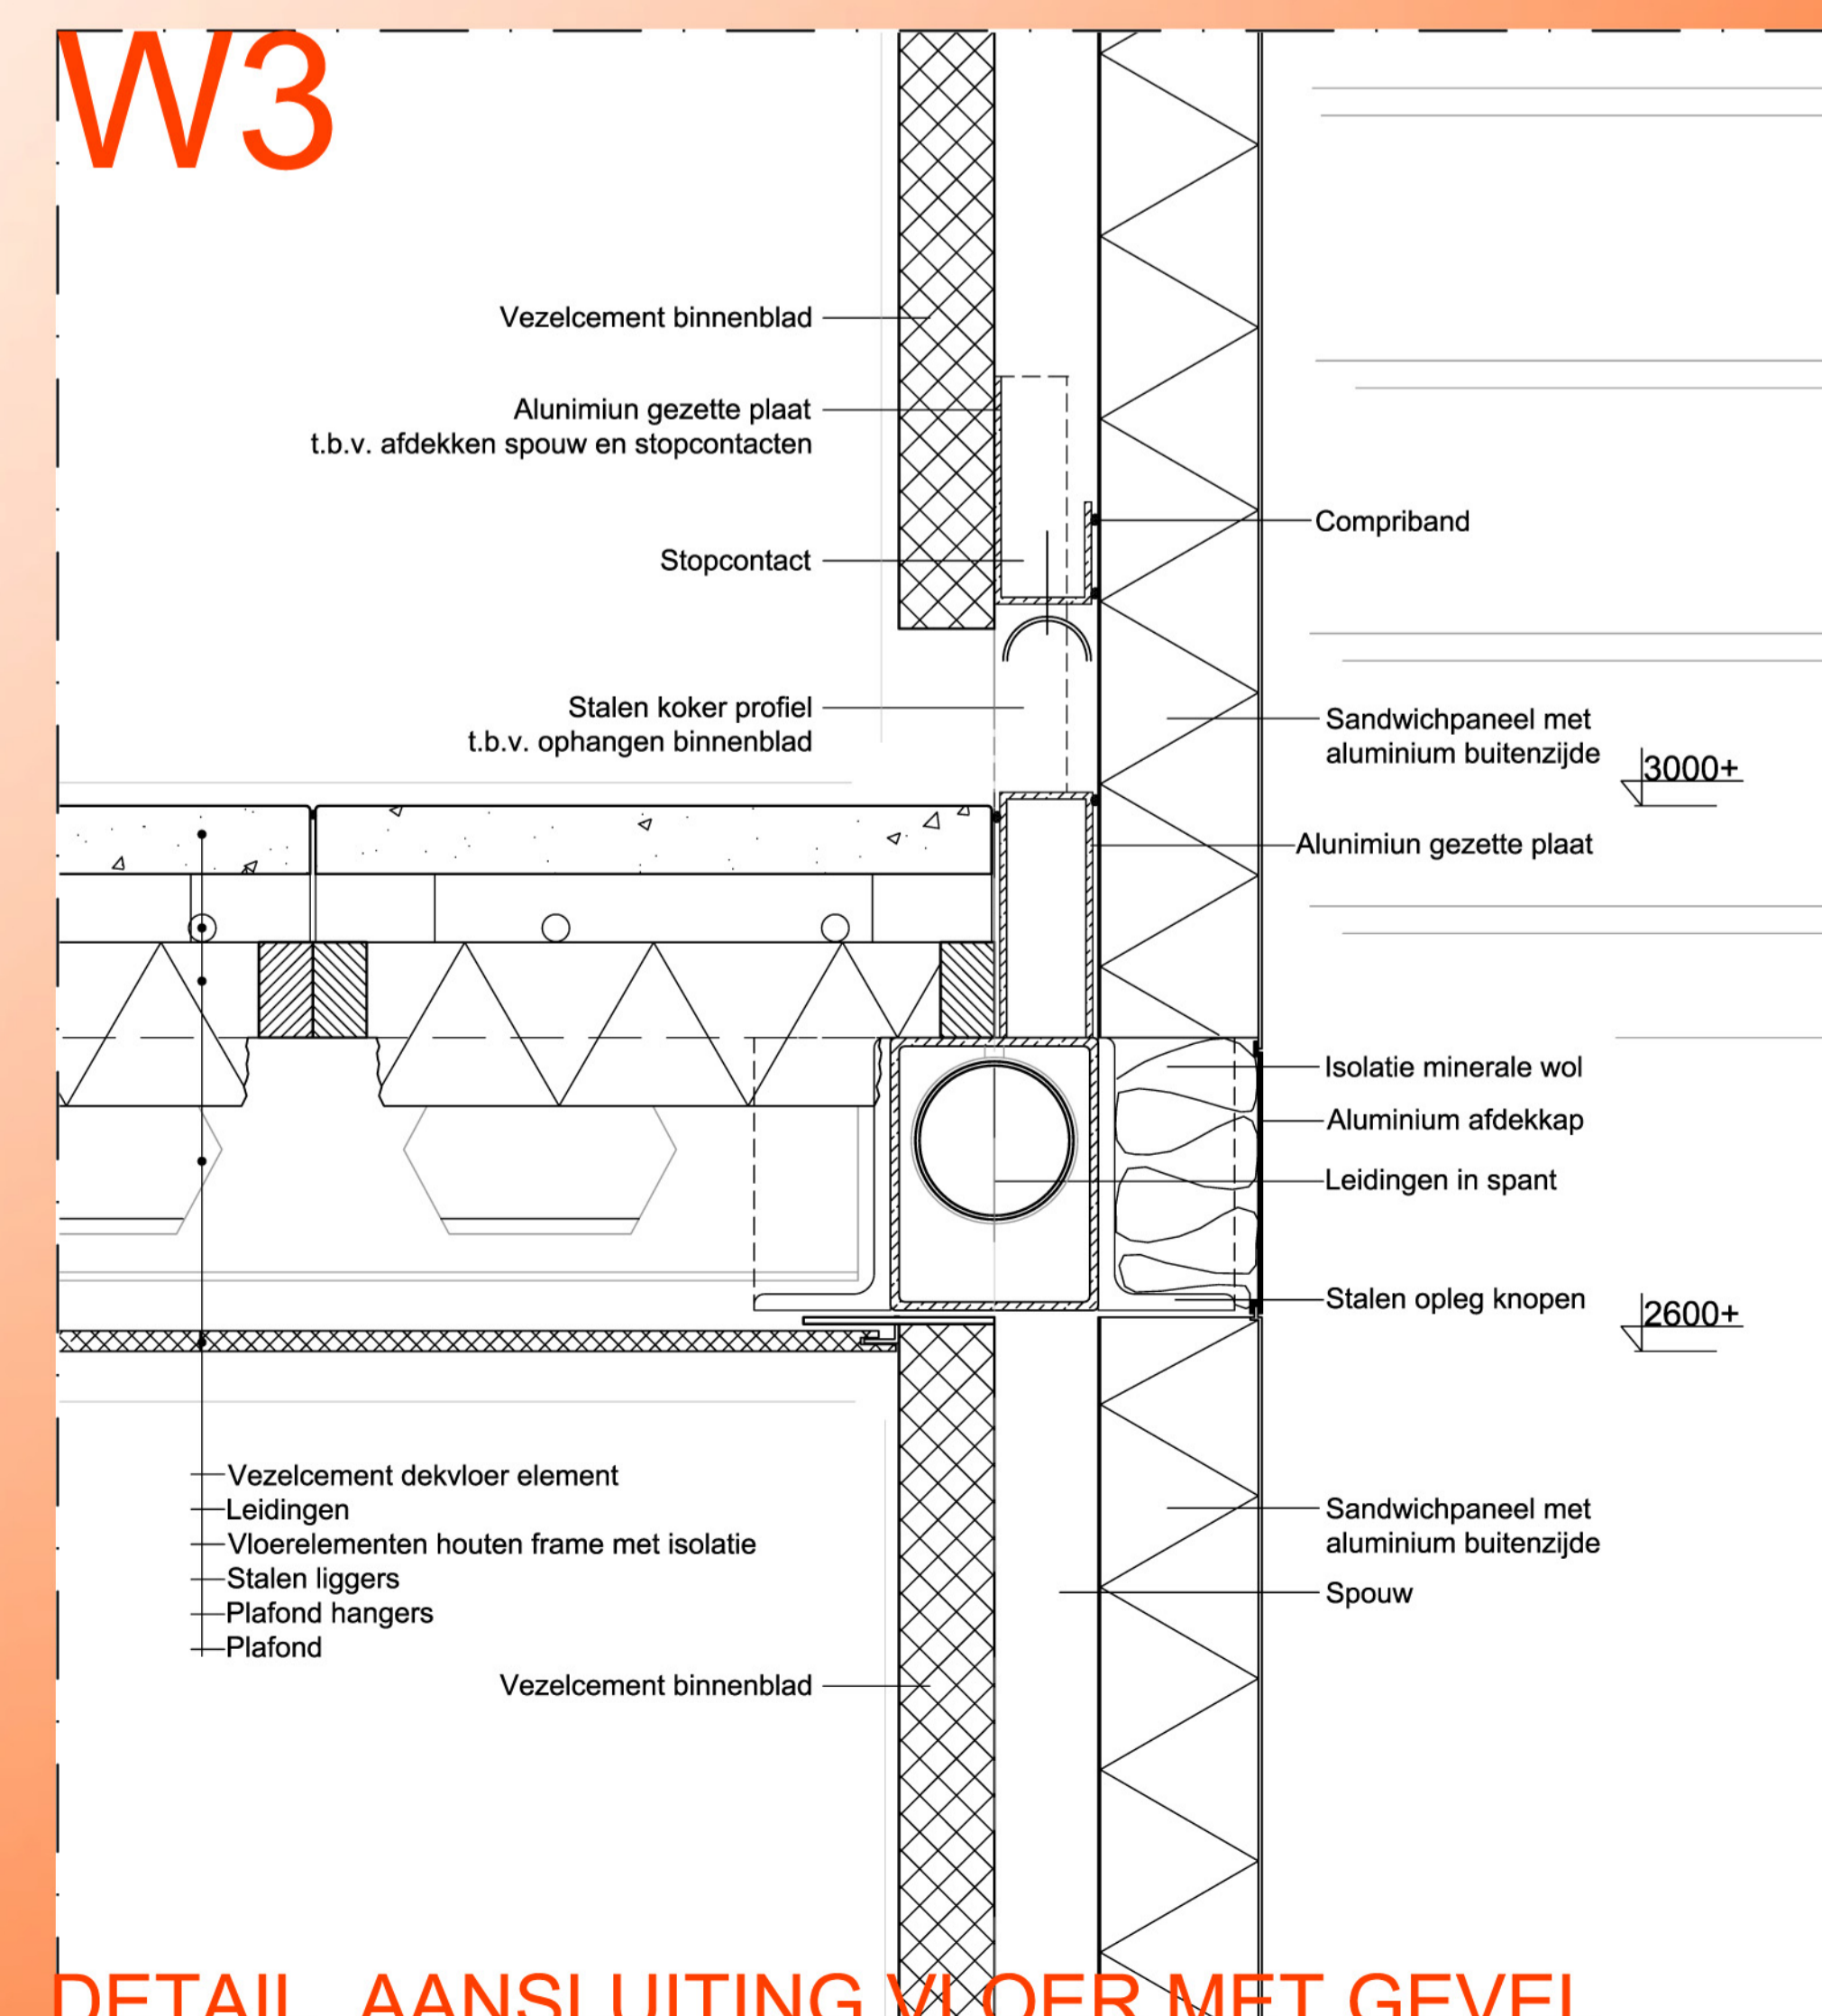

DETAIL AANSLUITING VLOER MET GEVEL


TWIN CONSTRUCTION HOUSE W




ACHTERGEVEL

LINKER ZIJGEVEL


GEVELS SCHAAL 1:100

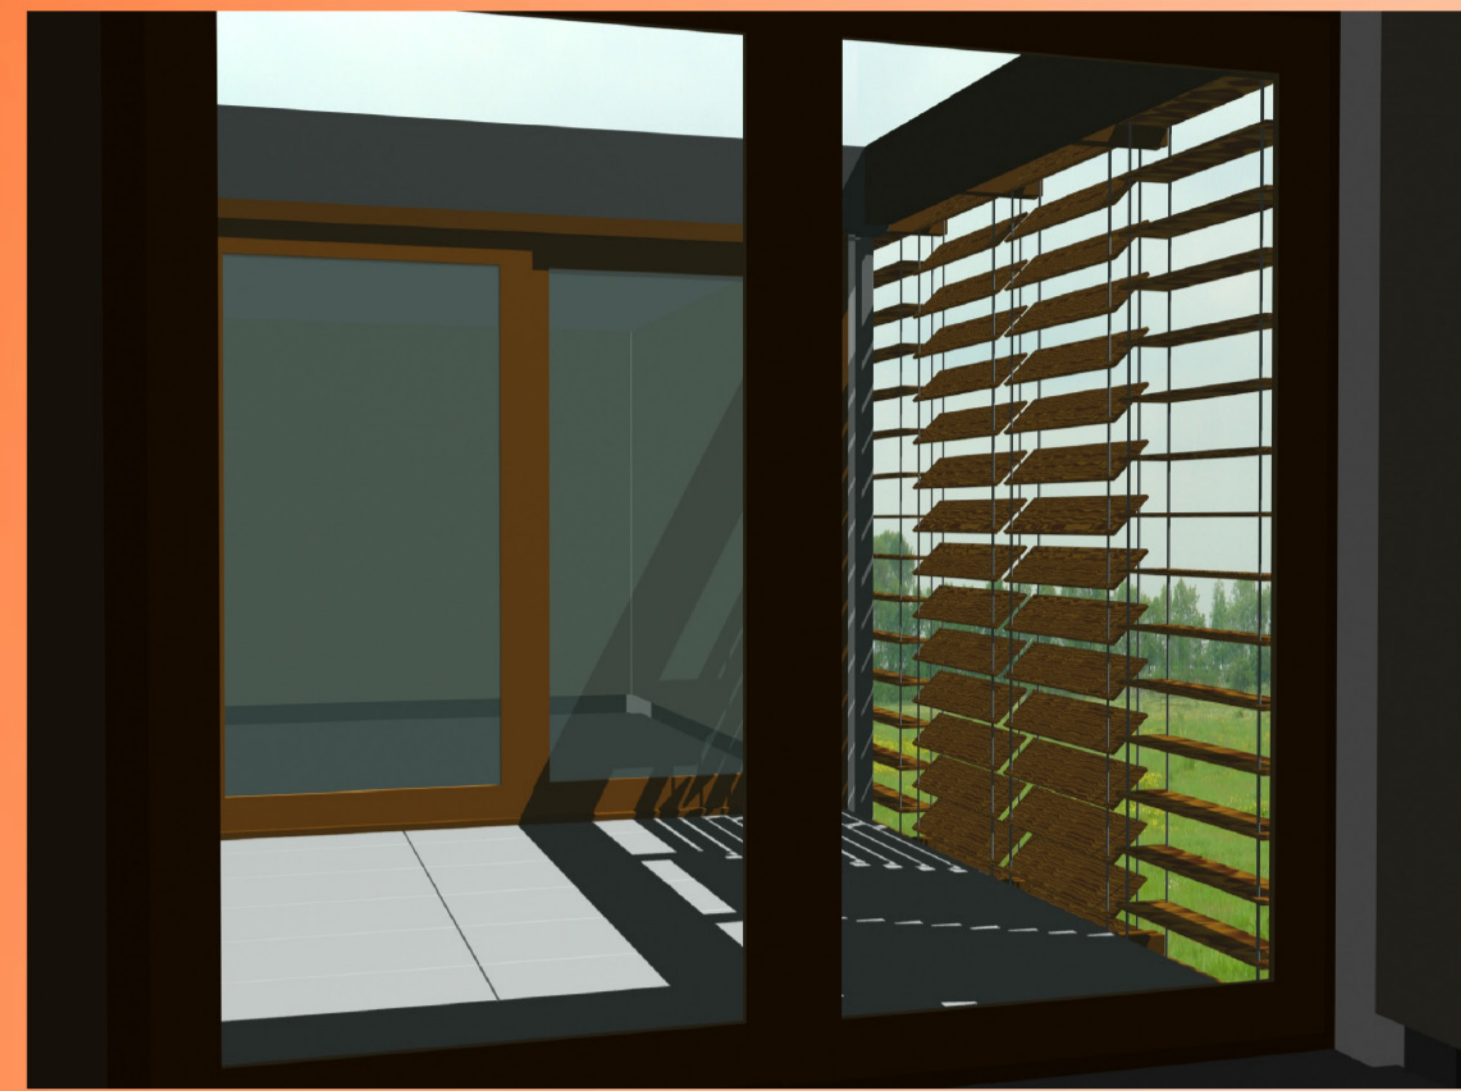

IMPRESSIE

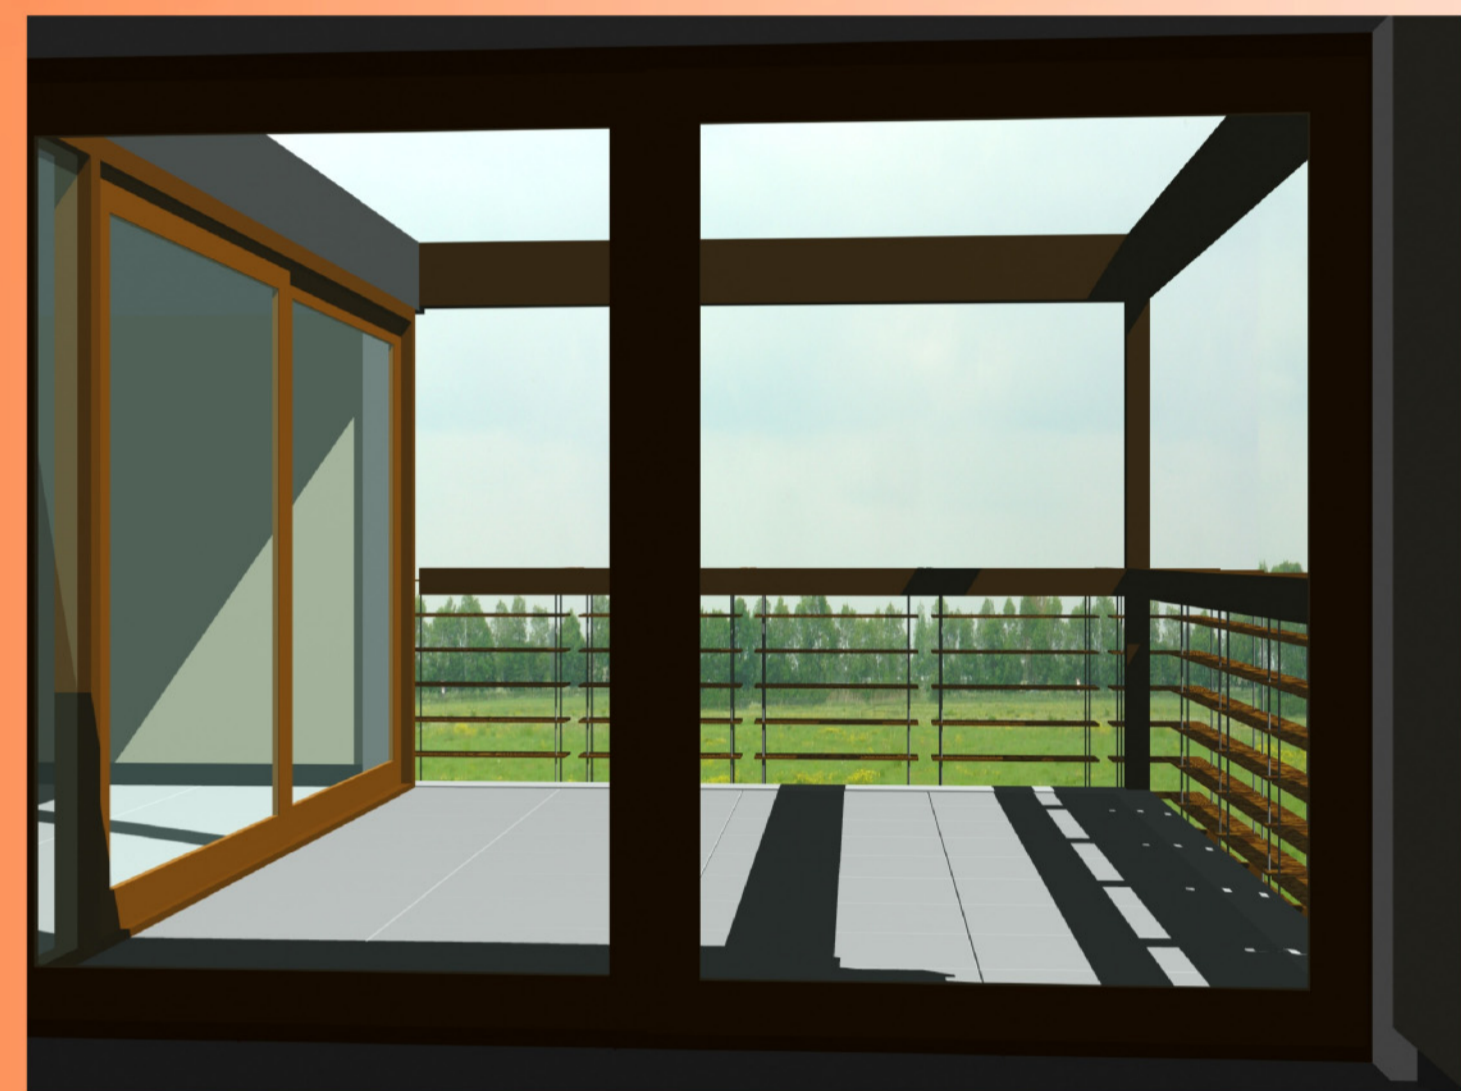


IMPRESSIE

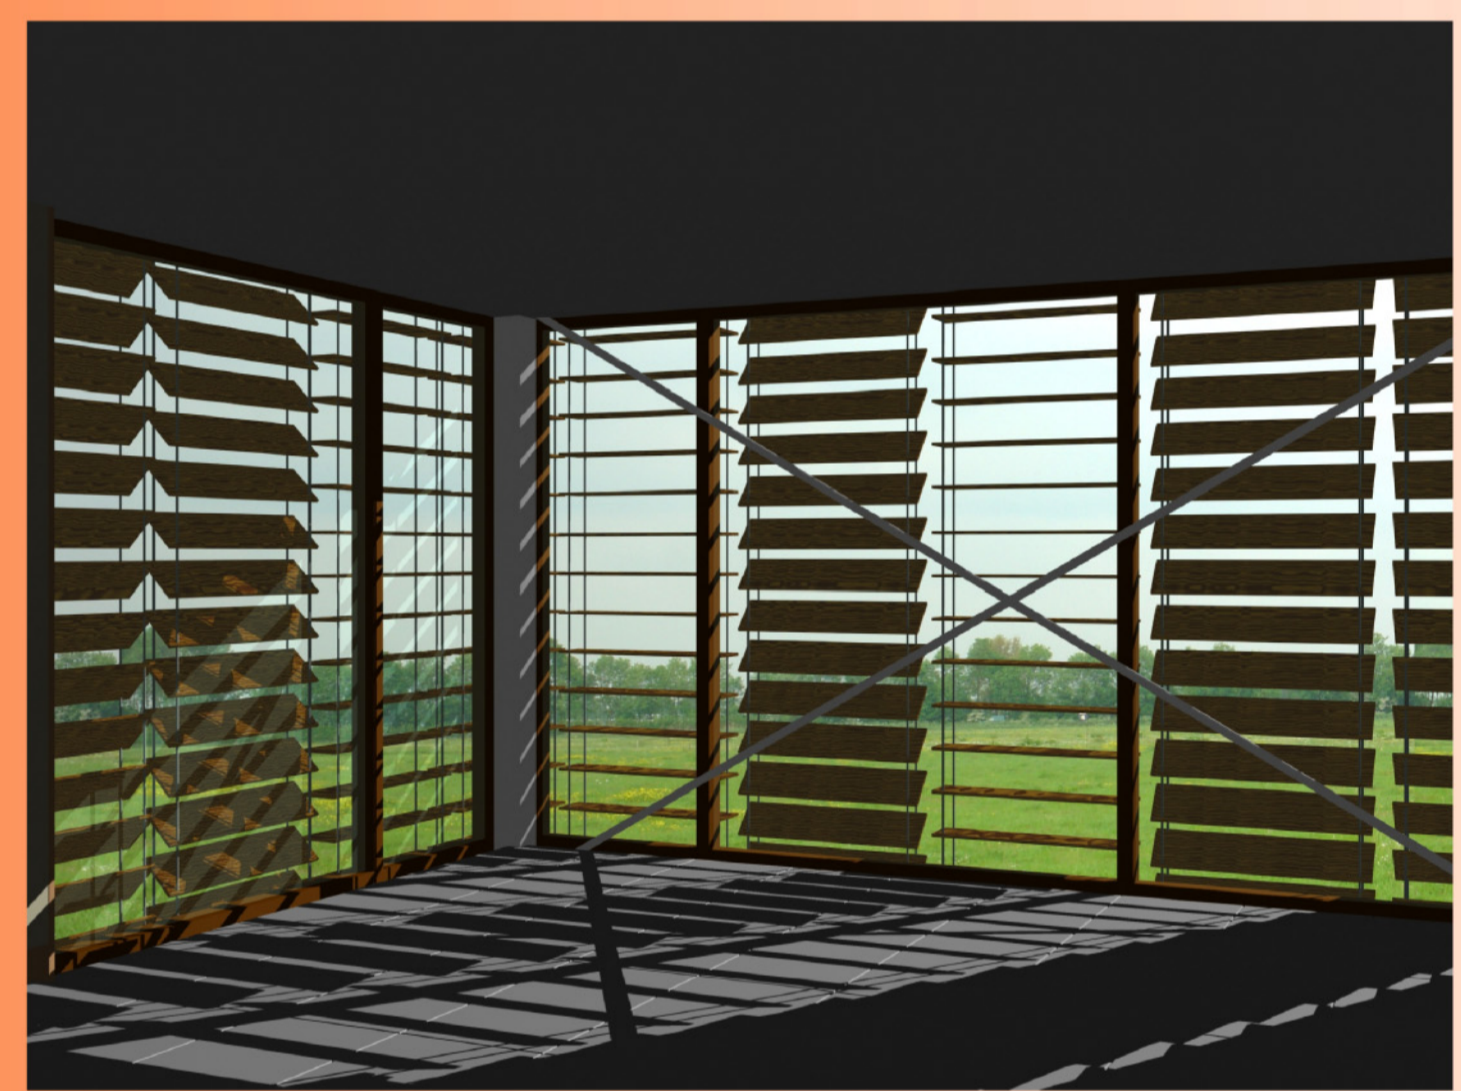


IMPRESSIE



IMPRESSIE

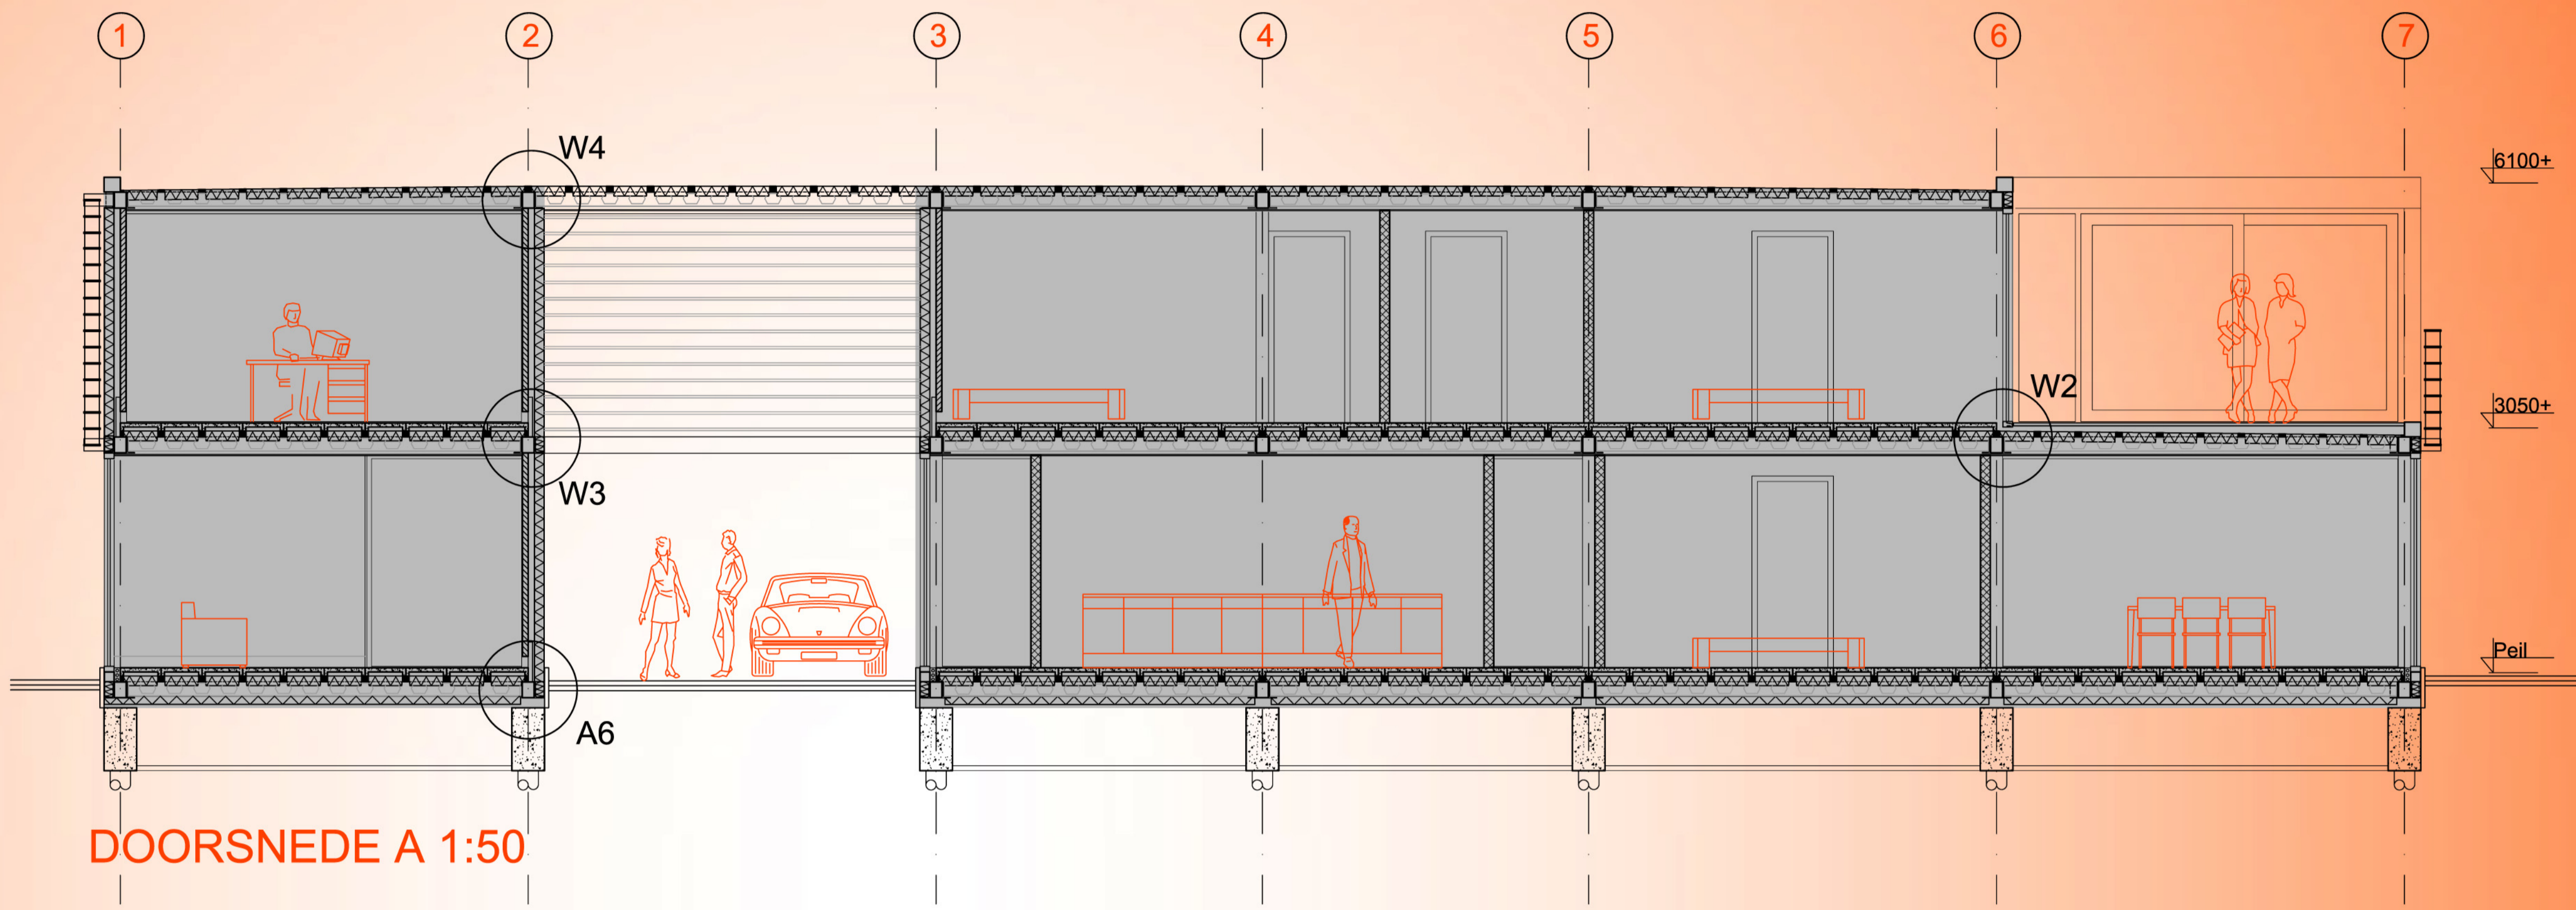


DOORSNEDE A 1:50

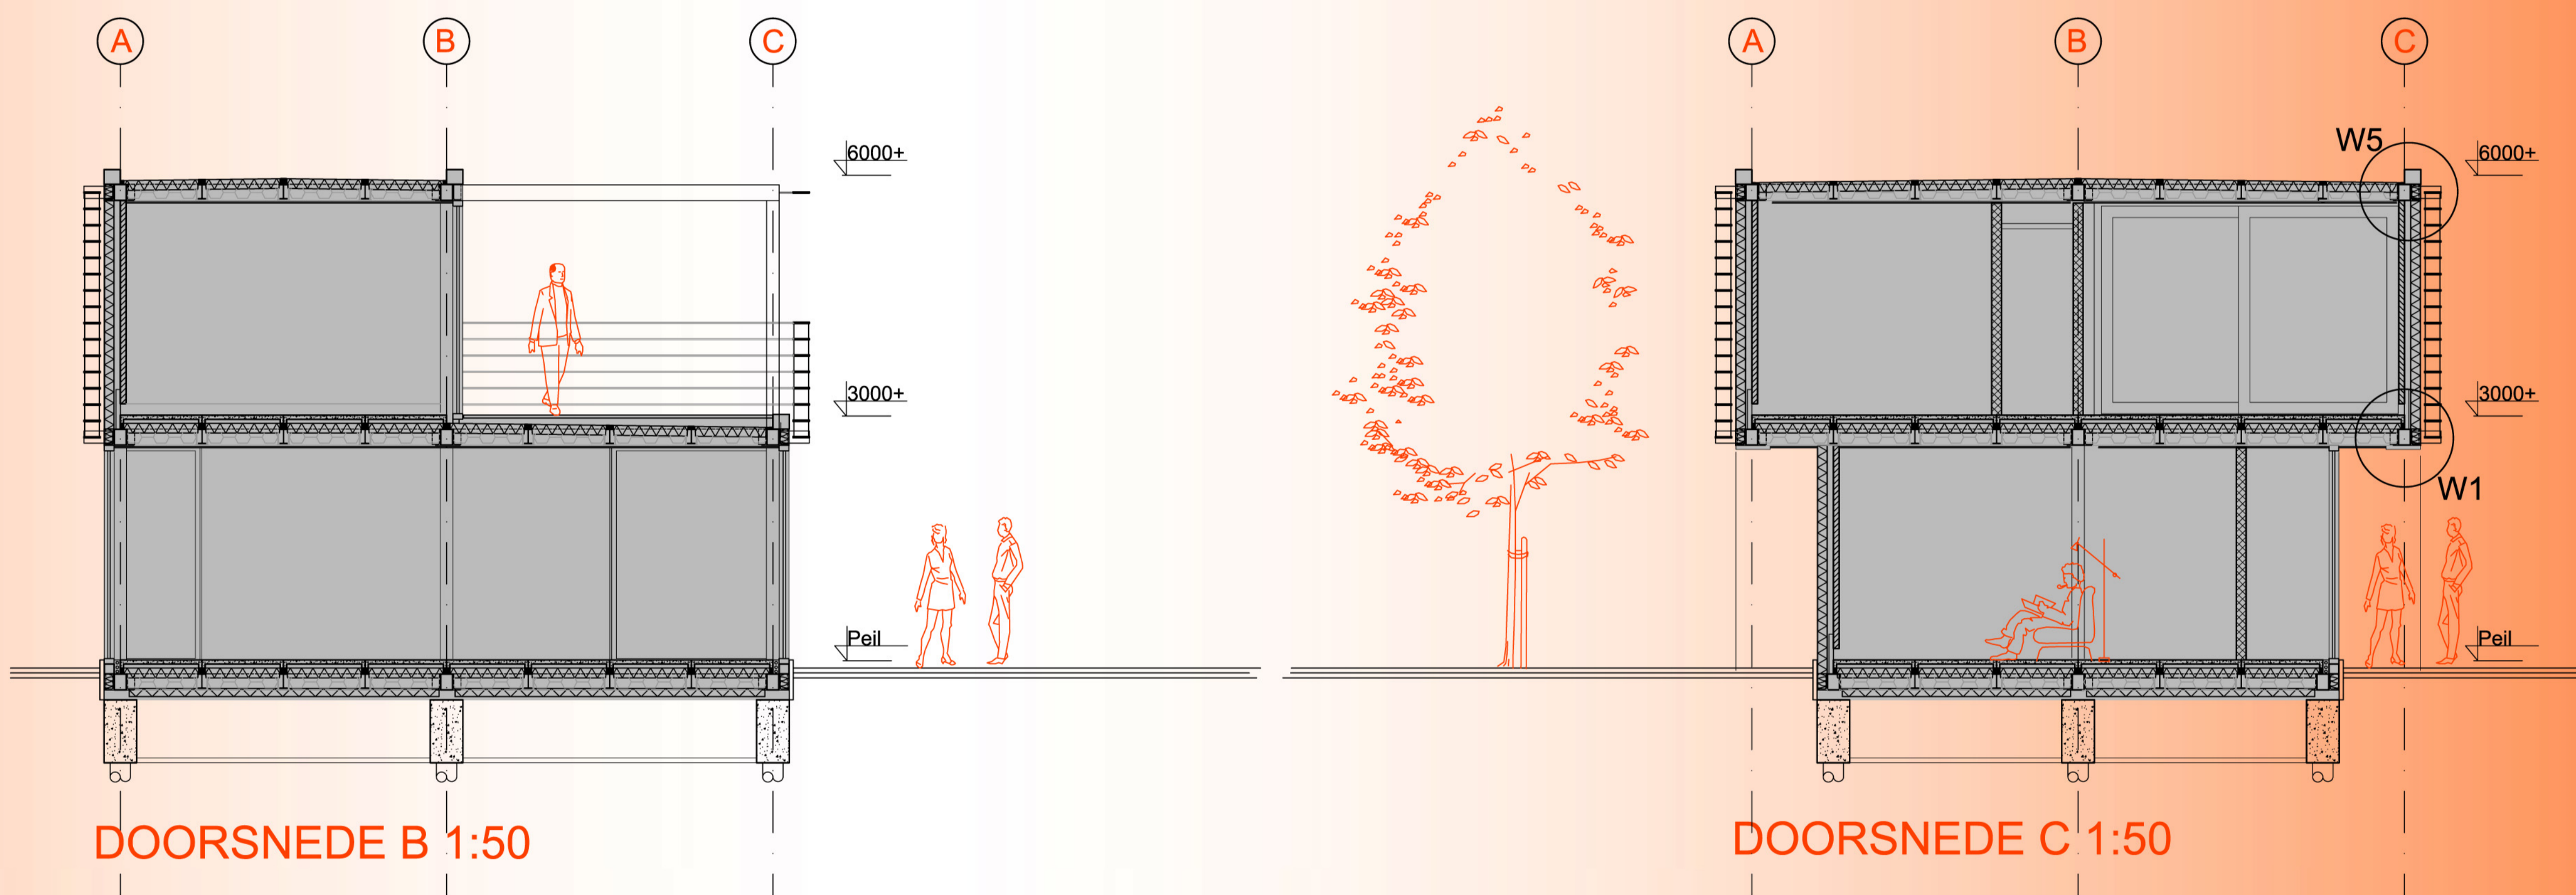


DOORSNEDE B 1:50


DOORSNEDE C 1:50

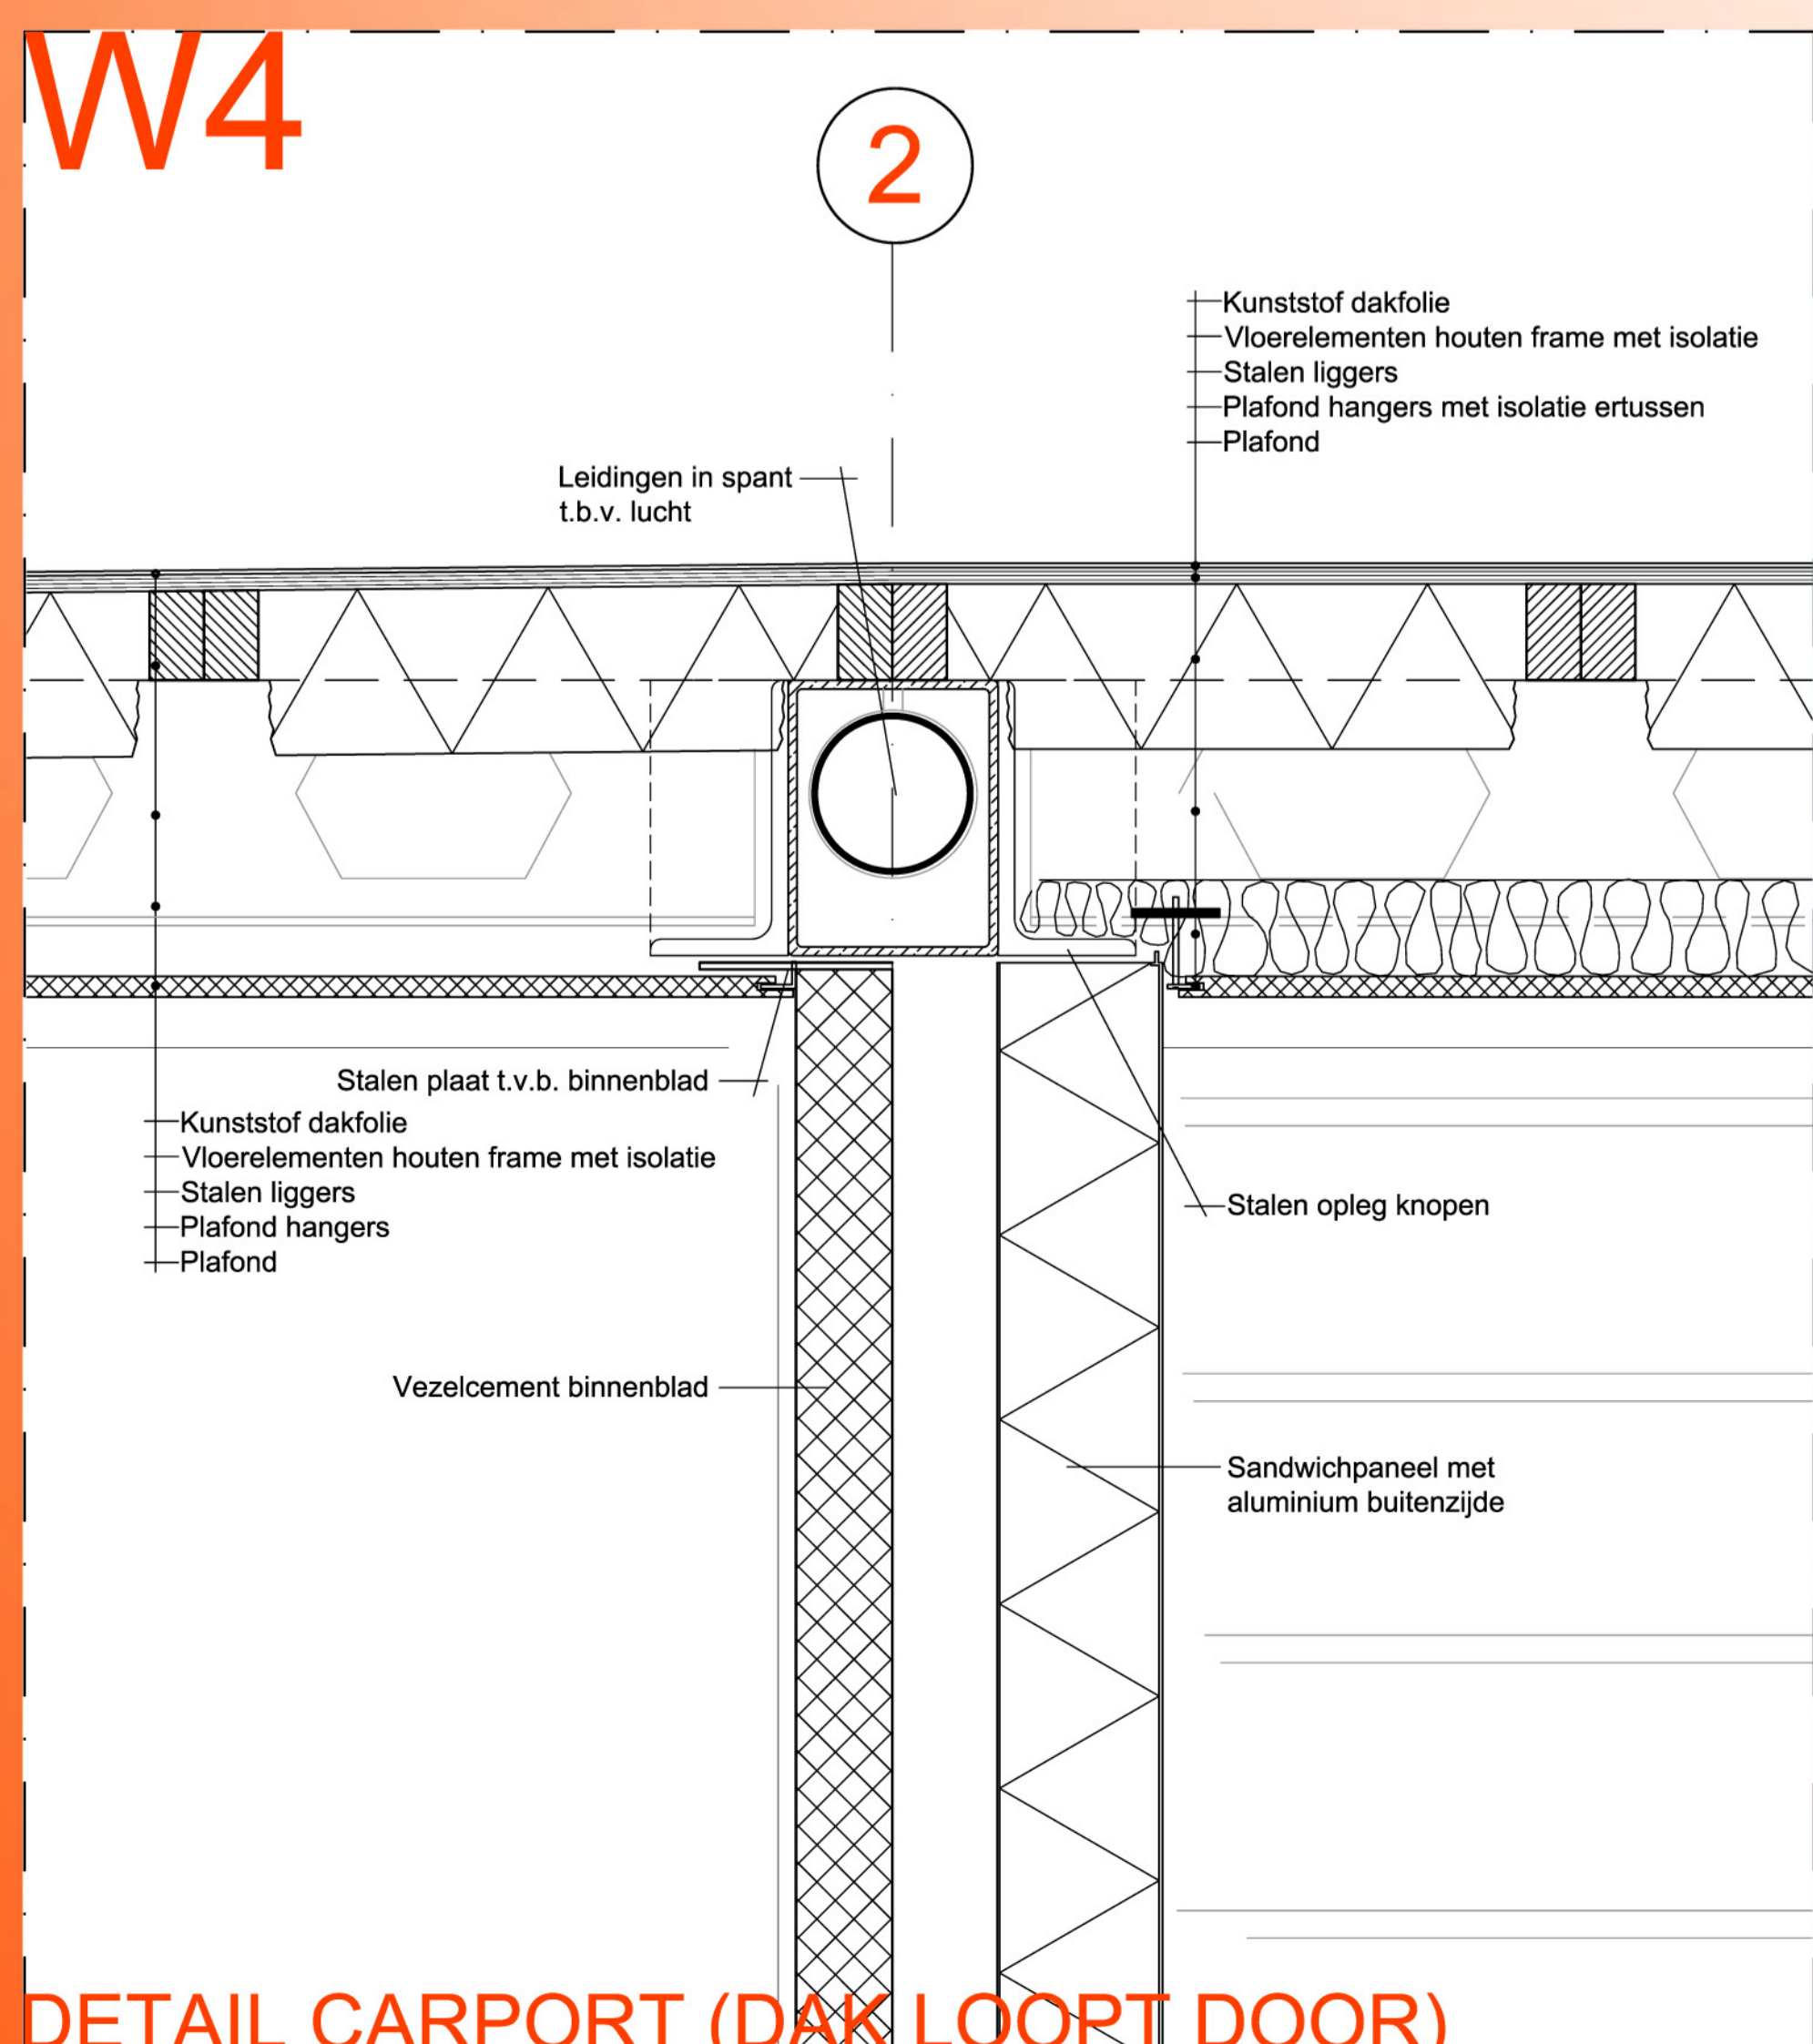

DETAIL CARPORT (DAK LOORT DOOR)

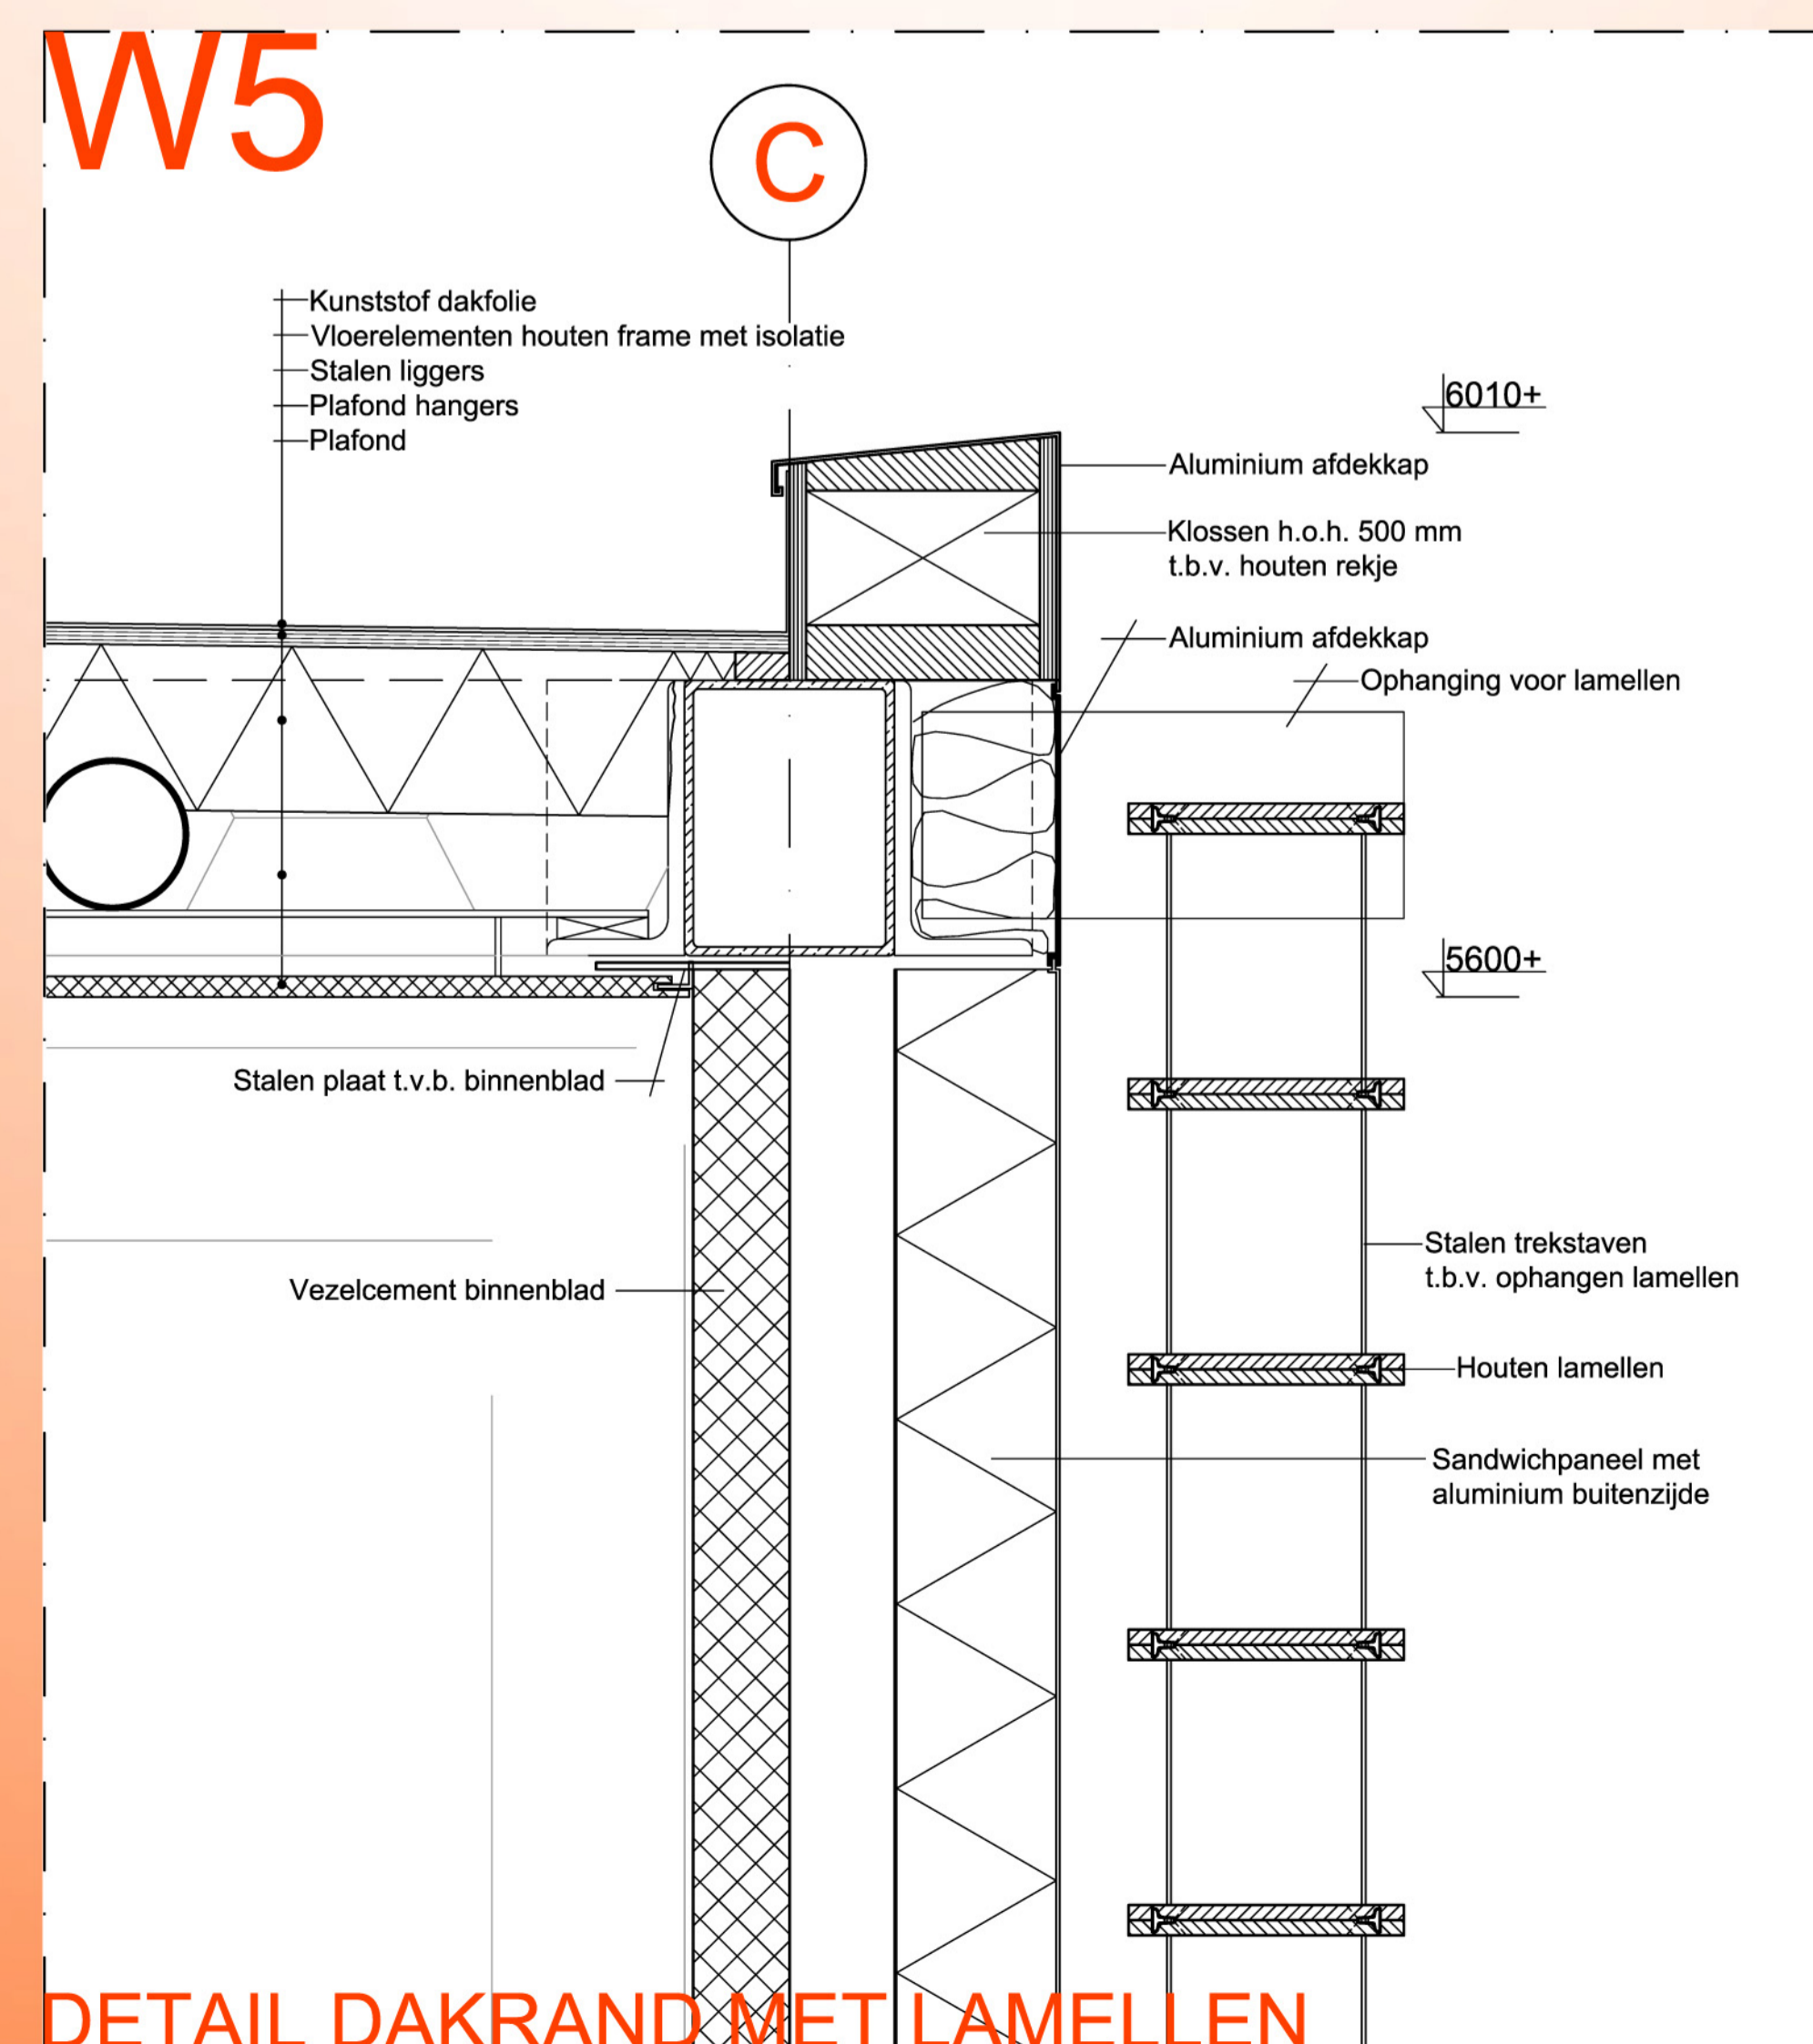

DETAIL DAKRAND MET LAMELLEN

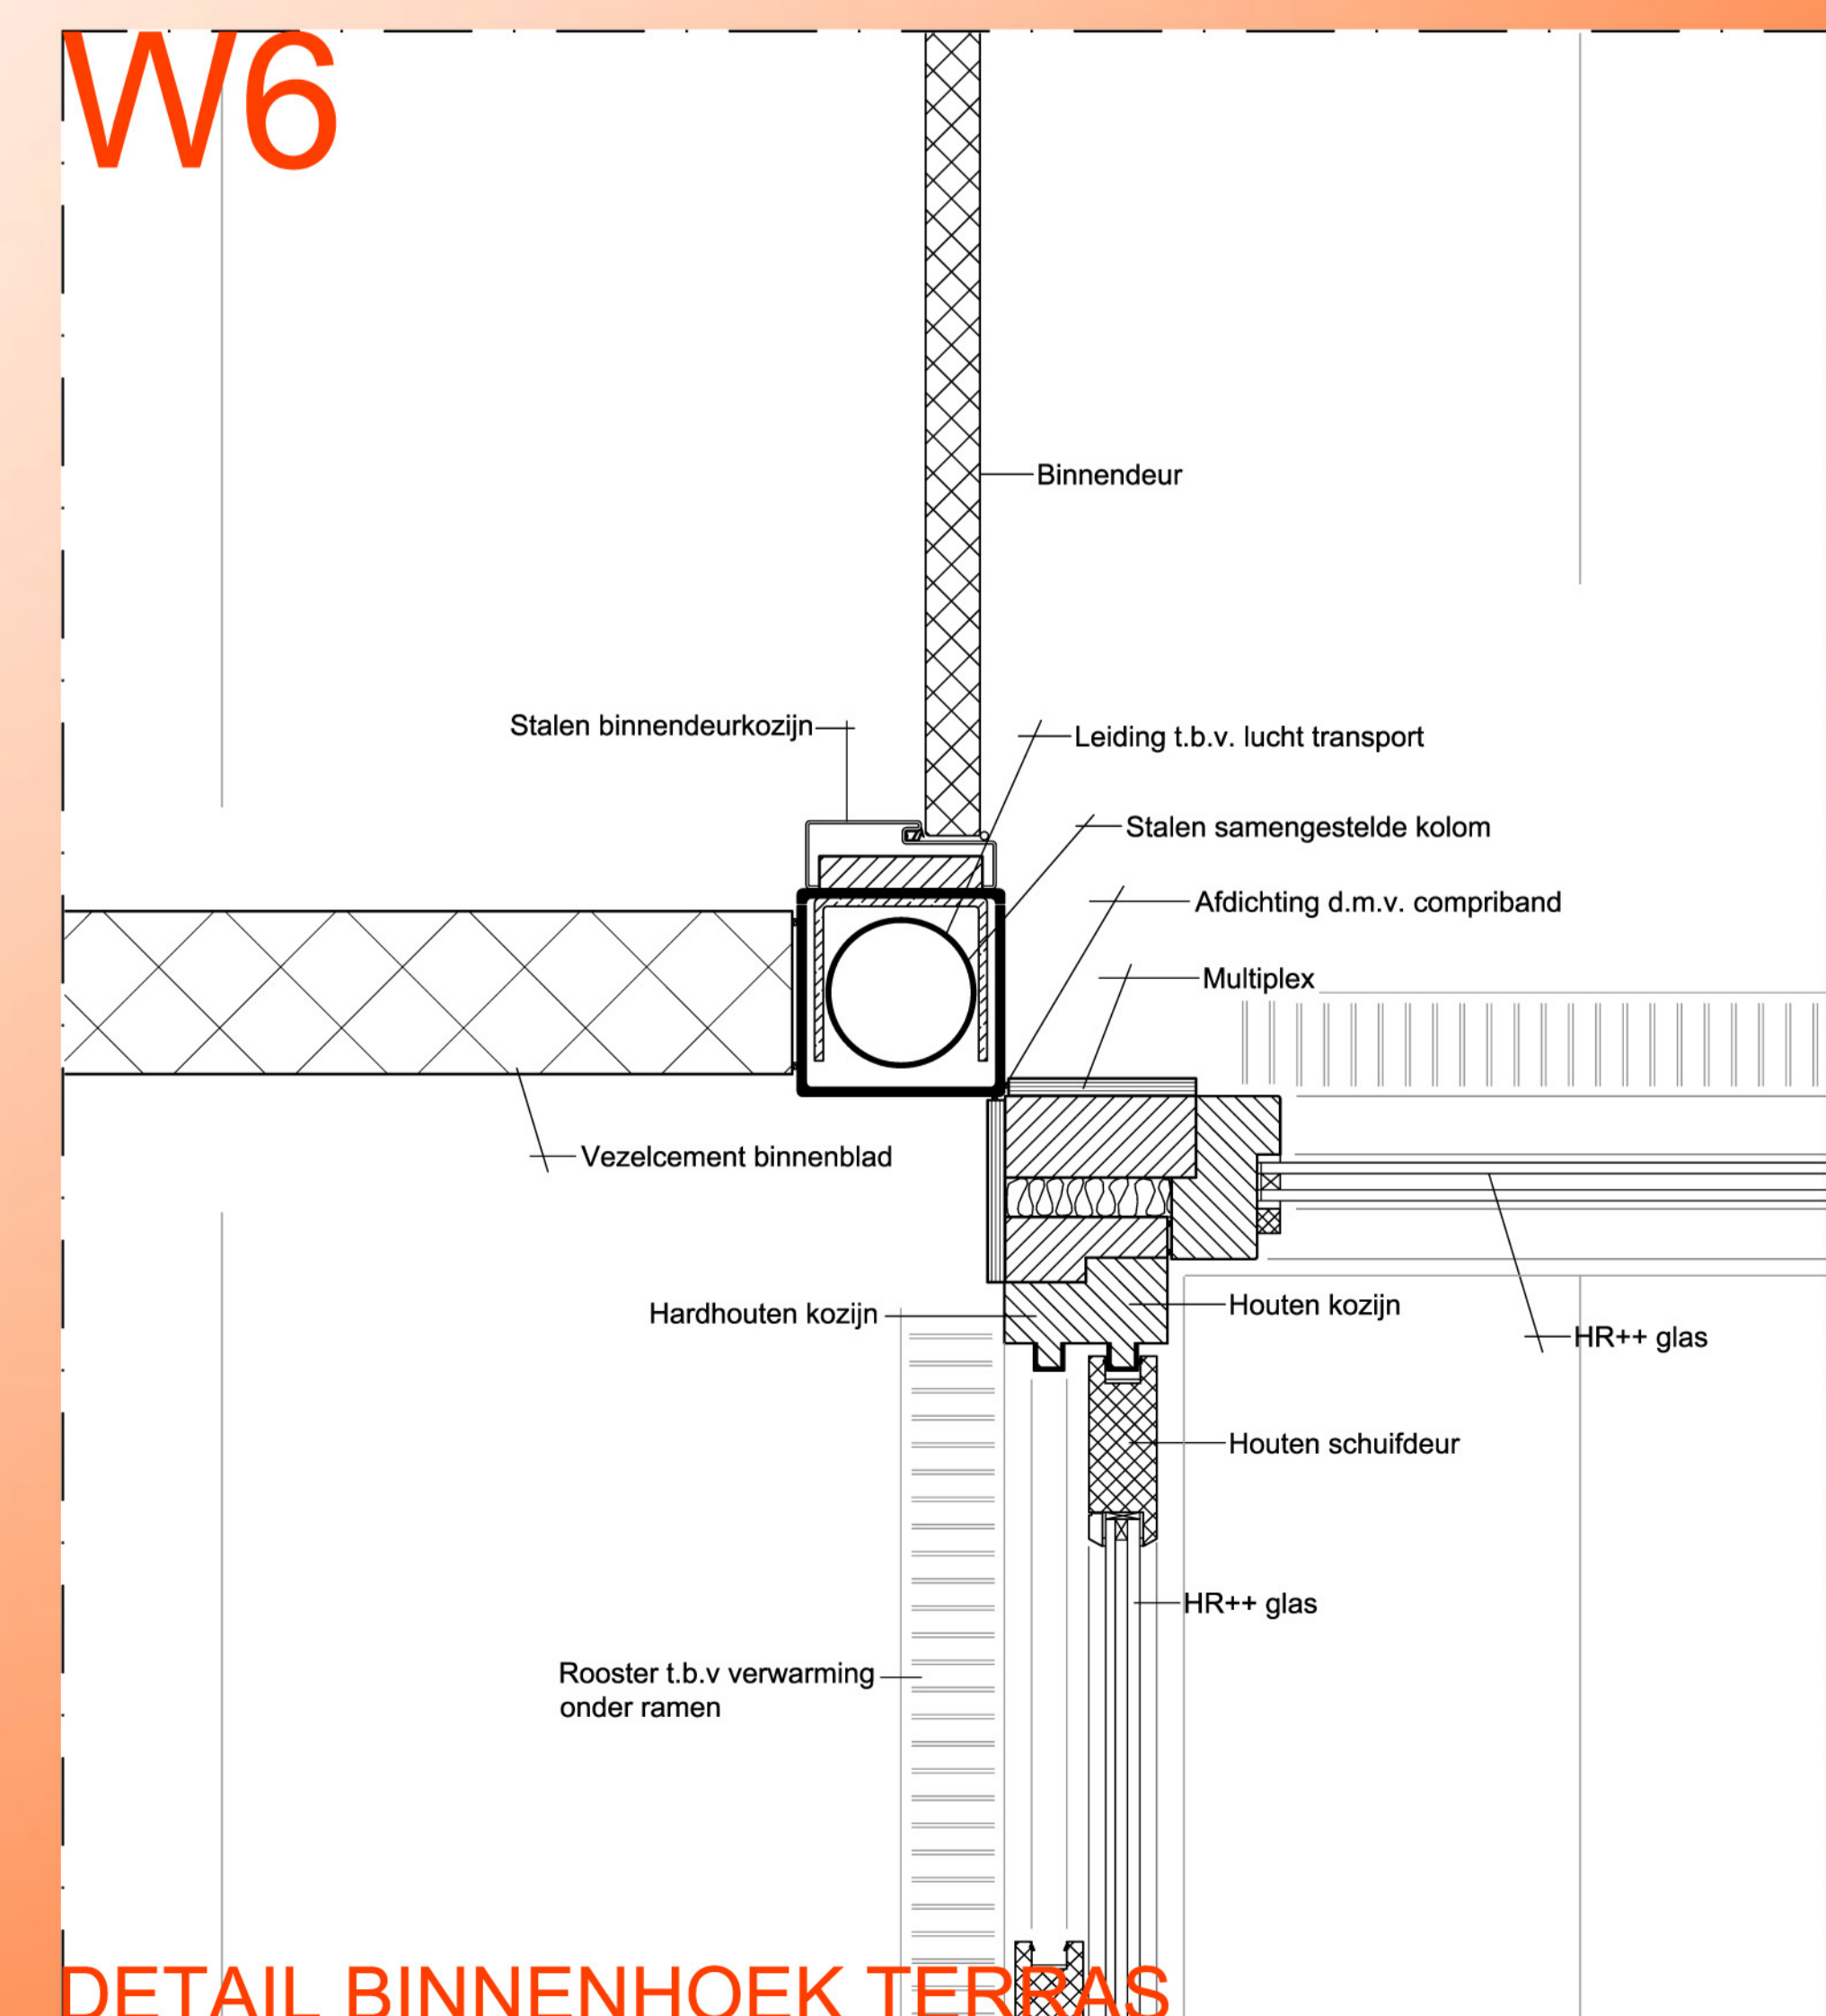

DETAIL BINNENHOEK TERRAS